




Zona Operativa 4

CABINE DI TRASFORMAZIONE
NEL MOLO POLISETTORIALE
(per dettagli si vedano TAVOLE
02, 03)

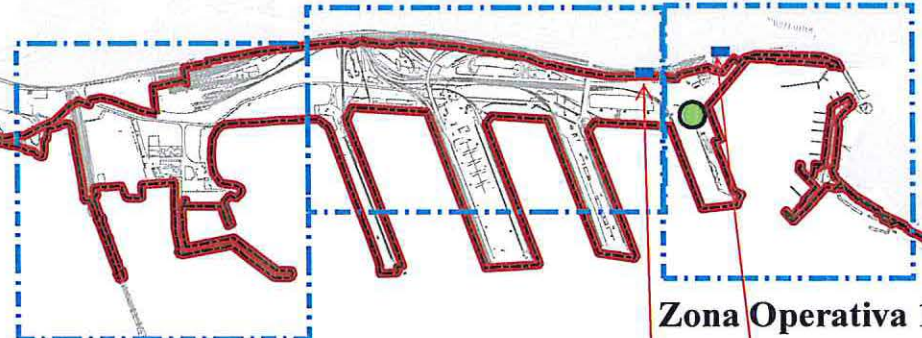

Zona Operativa 2

Zona Operativa 3

Zona Operativa 1




CABINA ELETTRICA DI
CONSEGNA AdSP/ENEL

CABINA ELETTRICA MT (ZONA
POLIZIA DI FRONTIERA)


Il Responsabile del Procedimento
(Ing. Valerio CONTE)

TAVOLA 1 - ALLEGATA ALLA RELAZIONE ILLUSTRATIVA
DEL SERVIZIO TECNICO DI VERIFICA FUNZIONALE
PERIODICA DELLE CABINE ELETTRICHE DI
TRASFORMAZIONE MT/MT E MT/BT A SERVIZIO DELLE
AREE DI COMPETENZA DELL'AUTORITA' DI SISTEMA
PORTUALE DEL MAR IONIO - PORTO DI TARANTO

Legenda

-  Limite dell'ambito Portuale
-  Limite di velocità di 40 km/h in ambito portuale
-  Postazione 118 in ambito portuale

 AUTORITA' PORTUALE TARANTO	
DIREZIONE TECNICA - SEZIONE INFRASTRUTTURE E MANUTENZIONI	
SERVIZIO DI MANUTENZIONE ORDINARIA E STRAORDINARIA DEGLI IMPIANTI ELETTRICI E DI PUBBLICA ILLUMINAZIONE DEL PORTO DI TARANTO. (triennio 2015 - 2017)	
Titolo:	
PLANIMETRIA GENERALE DI INQUADRAMENTO	
Lingua: Italiano	
Tavola: 1	
Progettista e RUP Ing. Valerio CONTE	Revisioni: Rev. 00/15
Scala:	
Date: Agosto 2015	

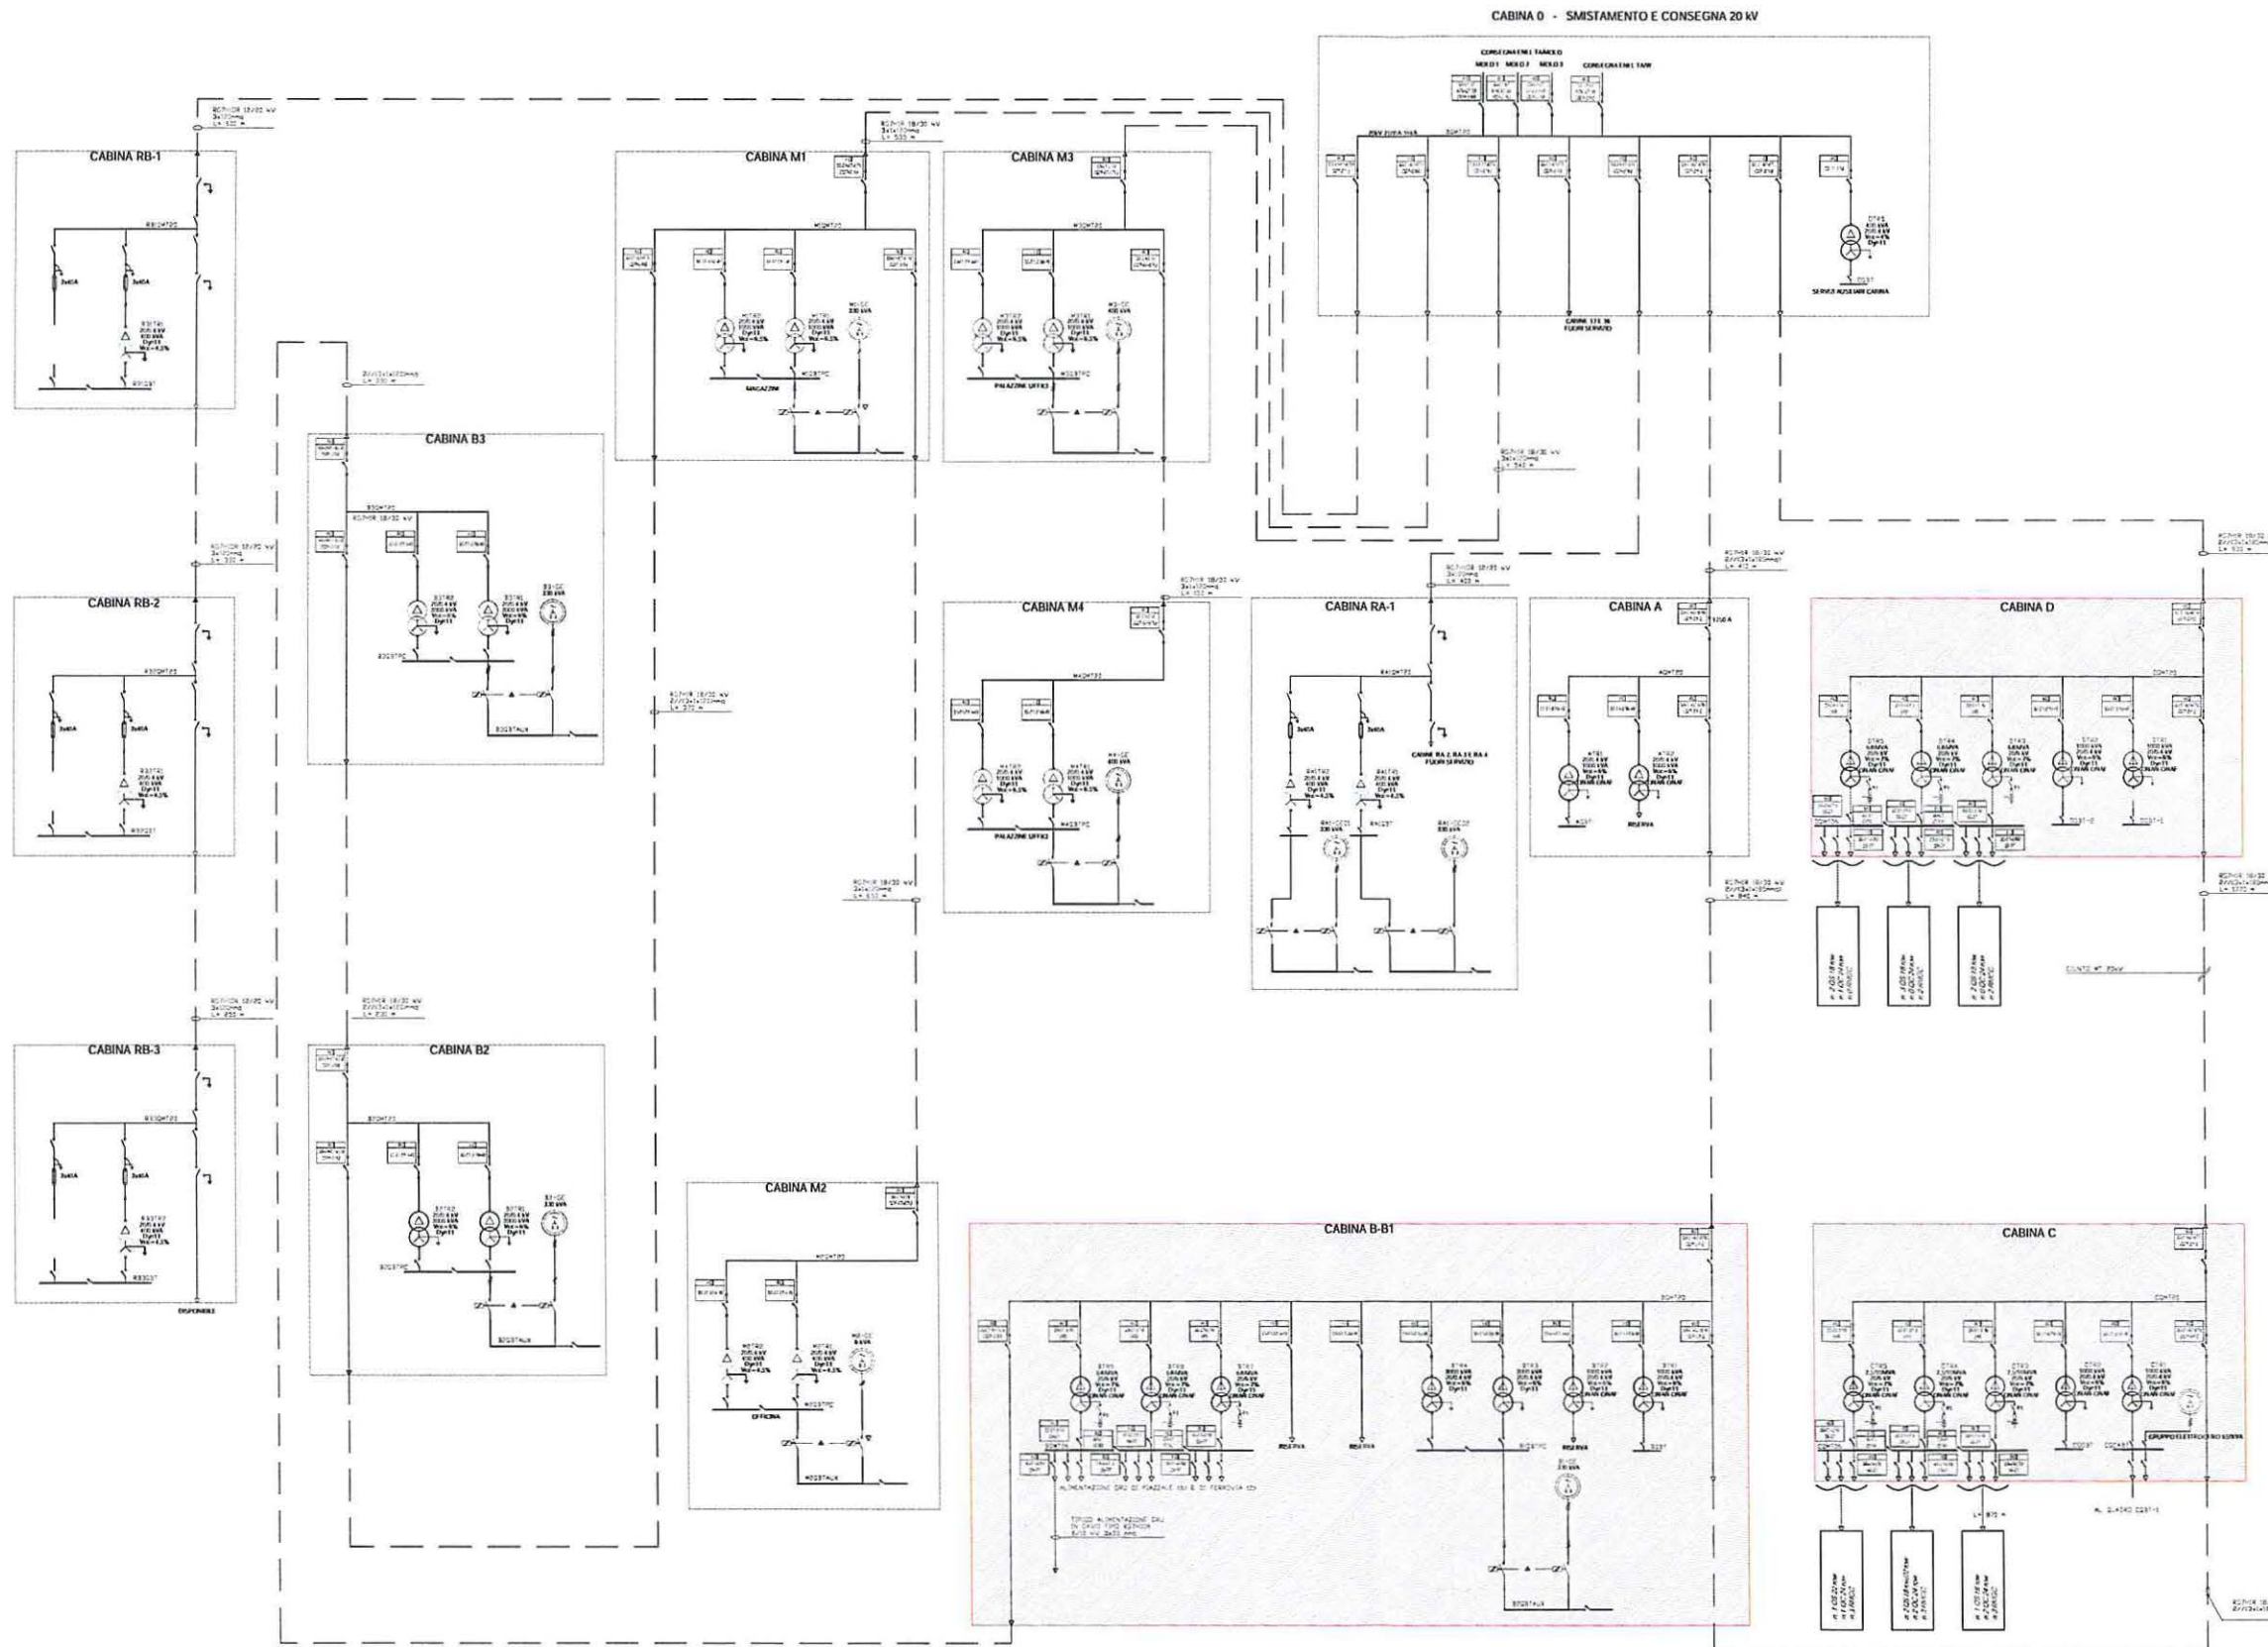

LEGENDA

	CABINA OGGETTO DI INTERVENTO		
FUNZIONI DI PROTEZIONE (CODICE ANSI)			
50	PROTEZIONE DA SOVRACCARICO	51N	MASSIMA TENSIONE RESIDUA
51	PROTEZIONE DA CORTOCIRCUITO	67	DIREZIONALE DI FASE
50N/51N	PROTEZIONE DI GUASTO A TERRA	67N	DIREZIONALE DI TERRA
27	MINIMA TENSIONE CONCATENATA	32P	MASSIMA POTENZA ATTRA
58	MASSIMA TENSIONE CONCATENATA	49	IRRADIARE TERMICA

Il Responsabile del Procedimento
 (Ing. Valerio **ONTE**)



TAVOLA 3 - ALLEGATA ALLA RELAZIONE ILLUSTRATIVA DEL SERVIZIO TECNICO DI VERIFICA FUNZIONALE PERIODICA DELLE CABINE ELETTRICHE DI TRASFORMAZIONE MT/AT E MT/AT A SERVIZIO DELLE AREE DI COMPETENZA DELL'AUTORITA' DI SISTEMA PORTUALE DEL MAR IONIO - PORTO DI TARANTO

21 Maggio 2019		PRIMA EMISSIONE / REVISIONE	S.I.S. Engineering s.r.l.
AUTORITA' PORTUALE DI TARANTO		PROGETTAZIONE ESECUTIVA, COORDINAMENTO DELLA SICUREZZA IN FASE DI PROGETTAZIONE E REALIZZAZIONE DEI LAVORI DI RIQUALIFICAZIONE DEL MOLO POLISETTORIALE ANNIORAMENTO DELLA BANCHINA DI ORMEGGIO	
DIREZIONE LAVORI E CSE		PERIZIA DI VARIANTE n°2	
IMPIANTI ELETTRICI SCHEMA UNIFILARE GENERALE		0130 TAR 10579-00 R01 C-10	
Direttore dei Lavori e CSE Dott. Ing. Michelangelo Lentini Direttore Operativo Dott. Ing. Giuseppe Turilli Progettazione impianto Dott. Ing. Luciano Orsini Progettazione impianti elettrici Dott. Ing. Stefano Lenti		Responsabile della Sicurezza Dott. Ing. Gaetano Iannelli	
Foglio: Platini Cartella: 5 Scale: 1:100 Data: Maggio 2019 Codice Cliente: 0130TAR1979-00-R01.dwg			