



REPUBBLICA ITALIANA

AUTORITÀ PORTUALE DI TARANTO

(C.F. 90048270731)

N.° 9 del Registro Concessioni – Anno 2015

N.° 592 del Repertorio

ATTO DI CONCESSIONE DEMANIALE MARITTIMA

Atto con il quale l’Autorità Portuale di Taranto concede all’ENEL Distribuzione S.p.a. – Divisione Infrastrutture e Reti – Macro Area Territoriale Sud Sviluppo Rete Puglia e Basilicata, (C.F. 05779711000), per la durata di anni 9 (nove) e mesi 7 (sette) a decorrere dall’1.06.2015 e fino al 31.12.2024, la concessione demaniale marittima, ex art. 36 Cod. Nav., di una zona demaniale marittima della superficie complessiva di mq. 277,59 circa (di cui fascia di rispetto per mq. 176,00), situata a ridosso della Piastra Logistica in località San Nicolicchio, foglio di mappa 197 sv. Z, p.lle 150, 103,13,104,15 e 70, per il posizionamento di una linea MT/BT in cavo sotterraneo e di una cabina di trasformazione MT/BT in sostituzione di altra cabina in muratura all’uopo rimossa. Ciò con l’obbligo di corrispondere all’Autorità Portuale di Taranto, in riconoscimento della demanialità del bene concesso ed in corrispettivo della presente concessione, il canone complessivo di € 3.560,40 oltre Istat ed il versamento, allo stato, della cauzione ex art. 17 Reg. Cod. Nav. di € 2.000,00.

L’anno 2015, addì tre del mese di Giugno in Taranto, nella Sede dell’Autorità Portuale, dinnanzi a me Avv. Claudio SCAPPARONE, Ufficiale Rogante designato a ricevere gli atti relativi a concessioni del Demanio marittimo,

Enel Distribuzione Spa
Il Procuratore
[Signature]

Il Presidente
Prof. Avv. Sergio Prete

L. Ufficiale Rogante
Avv. Claudio SCAPPARONE
[Signature]



come da Decreto n° 89/14 in data 04.08.2014 del Presidente dell'Autorità Portuale di Taranto a termini degli artt. 9 e 20 del Regolamento per l'esecuzione del Codice della Navigazione (DPR 328/52), si sono costituiti:

DA UNA PARTE

Il Prof. Avv. Sergio PRETE, nato a Taranto il 06.09.1967, Presidente dell'Autorità Portuale di Taranto (C.F. 90048270731) e preposto all'amministrazione della stessa esercitando i poteri e le attribuzioni indicati dalla L. 84/94, come da Decreto n. 233 in data 07.06.2011 del Ministro delle Infrastrutture e dei Trasporti, domiciliato per la carica presso la sede dell'Autorità Portuale di Taranto, il quale interviene nel nome, per conto e nell'interesse della predetta Autorità;

E DALL' ALTRA

L'ing. Nicola, Domenico LOSIGNORE nato a Matera l'8.10.1961 ed ivi residente alla Via Nicola Sole 42 sc. B int. 1, il quale interviene nella qualità di procuratore - atto del Dott. Nicola Atlante, Notaio in Roma rep. 495941, racc. 24469, in data 30.12.2014 - dell'ENEL Distribuzione S.p.a., Distribuzione Territoriale Rete Puglia e Basilicata, Macro Area Territoriale Sud, Divisione Infrastrutture e Reti, avente sede legale in Roma alla Via Ombrone 2, iscritta nel registro delle Imprese di Roma, con il numero di Repertorio Economico Amministrativo 922436, cap. soc. Euro 2.600.000.000 interamente sottoscritto e versato, C.F. e P.I. 05779711000 (come da visura estratta della Camera di Commercio n° T185968624 del 01.06.2015) e domiciliato per la carica presso la sede della Zona Taranto, a Taranto in Viale Europa 186,



PREMESSO



- che l'ENEL Distribuzione Spa, con istanza n. Enel-dis/30/09/2014-0851272 pervenuta in data 09.10.2014 ed annessa documentazione tecnico-planimetrica, chiedeva la concessione demaniale marittima, per la durata di anni dieci, per l'occupazione ed uso di un'area demaniale marittima di complessivi mq. 277,69 circa (di cui fascia di rispetto per mq. 176,00) al fine di posizionare una linea MT/BT in cavo sotterraneo e una cabina di trasformazione MT/BT in sostituzione di altra cabina in muratura – da rimuoversi - allocata in ambito Portuale in località "Piastra Portuale". La Società rappresentava l'urgenza degli interventi connessa alla necessità di soddisfare tempestivamente la richiesta della Taranto Logistica Spa di spostamento/rimozione degli impianti elettrici esistenti, all'interno della suindicata zona Portuale;
- che l'Autorità Portuale implementava l'iter procedimentale istruttorio di rito esperendo la procedura di evidenza pubblica mediante la pubblicazione della suddetta istanza, ai sensi dell'art. 18 Reg. Cod. Nav., per il periodo dal 03.11.2014 al 02.12.2014, agli Albi Pretori della Capitaneria di Porto, del Comune di Taranto e dell' Autorità Portuale oltre che sul sito internet di quest'ultima; in tale periodo non pervenivano all'Autorità Portuale domande concorrenti e né opposizioni/osservazioni da parte di terzi a tutela di eventuali diritti;
- che l'istanza di che trattasi e la documentazione tecnico-planimetrico di supporto veniva esaminata, in data 24.10.2014, dalla Commissione Interna Permanente dell'Autorità Portuale, istituita con Determinazione di Servizio n. 04/12, la quale esprimeva parere favorevole al prosieguo dell'iter istruttorio per il rilascio del titolo concessorio;

Enel Distribuzione Spa
Il Procuratore

Il Presidente
Prof. Avv. Sergio Prete

L'Ufficiale Rogante
Avv. Claudio SCAPPARONI



- che il Comitato Portuale, su proposta del Presidente dell'Autorità Portuale, esprimeva - ai sensi del comb. disp. degli artt. 8, co.3, lett. i) e 9, co. 3, lett. f) della L.84/94 - il parere favorevole al rilascio della concessione demaniale marittima;
- che l'Autorità Portuale, con foglio n. 654/leg/dem, in data 14.01.2015, concludeva il procedimento ex art. 2, L. 241/90 accogliendo l'istanza di concessione e richiedendo gli adempimenti per il rilascio del titolo concessorio;
- che l'Enel Distribuzione Spa, con foglio n. Enel-Dis-18/03/2015-0225424 pervenuto in data 22.03.2015, trasmetteva la documentazione attestante gli adempimenti chiesti con il foglio n. 654 cit. e faceva riserva di trasmettere l'autorizzazione chiesta, ex art. 19 D.lvo n. 374 del 08.11.1990, alla Circostrizione Doganale di Taranto non appena acquisita;
- che la Società provvedeva al versamento del canone, provvisorio e salvo conguaglio, relativamente all'annualità 2015, nella misura di € 356,04 come da versamento eseguito presso l'Istituto Tesoriere dell'Autorità Portuale;
- che l'Enel Distribuzione Spa faceva pervenire la cauzione, ex art. 17 Reg. Cod. Nav., costituita mediante fidejussione n. 08312/8200/01033841/319153/325-2015 emessa, in data 12.02.2015, dalla Intesa Sanpaolo Spa nella misura di € 2.000,00;
- che l'Agenzia delle Dogane, Direzione Interregionale per la Puglia, il Molise e la Basilicata, Ufficio delle Dogane di Taranto, con foglio in data 22.05.2015, trasmetteva all'Autorità Portuale l'autorizzazione n.





2015-5268/RU in data 02.04.2015 rilasciata, ex art. 19 D.lvo n. 374 del
08.11.1990, all'Enel Distribuzione Spa.

Sentito il Segretario Generale per i compiti ex art. 10, comma 4, lett. c),
della legge n. 84/94 e s.m.i. il quale appone il proprio visto di
competenza al presente atto.

TUTTO CIÒ PREMESSO

Le parti come sopra costituite, della cui identità io Ufficiale Rogante sono
personalmente certo, confermando ed accettando la narrativa che precede
convengono e stipulano quanto segue:

Articolo 1

Le premesse di cui sopra formano parte integrante e sostanziale del presente
atto.

Articolo 2

L'Autorità Portuale di Taranto concede, ex art. 36 Cod. Nav., all'ENEL
Distribuzione S.p.a., Distribuzione Territoriale Rete Puglia e Basilicata,
Macro Area Territoriale Sud, Divisione Infrastrutture e Reti, avente sede
legale in Roma alla Via Ombrone 2, C.F. e P.I. 05779711000, in persona del
procuratore, l'occupazione e l'uso di una zona demaniale marittima della
superficie complessiva di mq. 277,59 circa (di cui mq. 176,00 per fascia di
rispetto) - situata a ridosso della Piastra Logistica in località San Nicolicchio,
foglio di mappa 197, sv. Z, p.lle 150, 103,13,104,15 e 70 - per il
posizionamento di una linea MT/BT in cavo sotterraneo e di una cabina di
trasformazione MT/BT in sostituzione di altra cabina in muratura all'uopo
rimossa.

La natura, la forma, le dimensioni e la strutture di dette opere risultano dalla

Enel Distribuzione Spa
Il Procuratore

Il Presidente
Prof. Avv. Sergio Prete

L'Ufficiale Rogante
Avv. Claudio SCAPPARONE



documentazione tecnico-planimetrica allegata al presente atto.

Il bene demaniale viene concesso nello stato in cui si trova, sia in superficie che in sottosuolo e soprasuolo.

Il concessionario non potrà, a pena di decadenza dalla concessione, adibire la stessa, né in tutto né in parte, a scopi diversi da quelli previsti nel presente atto, salvo specifica autorizzazione dell'Autorità concedente.

La concessione, che viene rilasciata unicamente nei limiti dei diritti che competono al demanio, ha la durata di anni 9 (nove) e mesi 5 (cinque) dal 01.06.2015 al 31.12.2024.

Il concessionario potrà rinunciare alla concessione per motivate ragioni che potranno essere accolte dall'Autorità Portuale, previa verifica del pubblico interesse sottostante ogni rapporto concessorio.

La dichiarazione di rinuncia dovrà essere posta in atto nei modi e nelle forme previsti dal Modello D8 del SID (Sistema Informativo Demanio Marittimo), approvato con Decreto del Ministero Delle Infrastrutture e dei Trasporti prot. 17/09 in data 05.06.2009.

Siffatta dichiarazione dovrà essere comprensiva dell'impegno, entro la stessa data nella quale la rinuncia diventerà efficace, a sgomberare la zona occupata riconsegnandola in pristino stato qualora l'Amministrazione non ritenga di voler acquisire le opere realizzate.

Fermo ed impregiudicato l'obbligo del concessionario di corrispondere il canone per tutto il periodo di occupazione degli spazi portuali e, comunque, per l'intera annualità ancorché lo sgombero avvenga prima dello scadere dell'annualità medesima.

Articolo 3





Il canone annuo da corrispondersi da parte del concessionario è -ai sensi del comb. disp. degli artt. 39, co. 2, Cod. Nav., 37 Reg. Cod. Nav. e 6 D.M. 19.07.1989 - di mero riconoscimento del carattere demaniale dei beni, trattandosi di utilizzazione di spazio portuale per fini di pubblica utilità (Cfr. Consiglio di Stato, Sezione Sesta, Sentenza n. 00103 del 12.01.2011).

Il canone complessivo, provvisorio e salvo conguaglio - determinato con i criteri rinvenuti dall'applicazione del suindicato Decreto Interministeriale 19.07.1989, attuativo delle disposizioni della legge 05.05.1989, n° 160, art. 1 D.L. n° 400/1993, convertito dalla legge n° 494/1993 - per il periodo 01.06.2015-31.12.2024 è di € 3.560,40.

La misura del canone annuo è soggetta all'aggiornamento annuale sulla base della media degli indici determinati dall'ISTAT con l'indice per i prezzi al consumo per le famiglie di operai ed impiegati e per i corrispondenti valori per il mercato all'ingrosso.

Il Concessionario dovrà corrispondere le singole rate del canone anticipatamente rispetto alla annualità di riferimento. Ciò nel termine di giorni trenta dalla data di ricevimento della richiesta di pagamento dello stesso, secondo le modalità stabilite nella richiesta medesima. Decorso inutilmente tale termine:

- dovranno essere corrisposti - dal di del dovuto fino al soddisfo - gli interessi legali il cui saggio è determinato dal Ministero delle Economia e delle Finanze;
- l'Autorità Portuale procederà, dandone conoscenza al concessionario, alla escussione della cauzione ex art. 17 Reg. Cod. Nav. per l'importo del canone maggiorato degli interessi maturati;

Enel Distribuzione Spa
Il Procuratore

Il Presidente
Prof. Avv. Sergio Prete

L'Ufficiale Rogante
Avv. Claudio SCAPPARONE



- nel caso in cui l'importo della cauzione non sia sufficiente a soddisfare l'intero credito dell'Autorità Portuale o vi sia impossibilità a procedere alla sua escussione, l'Autorità procederà, ai sensi del R.D. 14.4.1910 n° 639, a notifica, nei confronti del concessionario, di atto ingiuntivo a provvedere, entro trenta giorni dalla data di notifica, al pagamento degli importi di canone inevaso, comprensivo degli interessi di mora per ritardato pagamento e delle ulteriori spese. A scadenza del termine dei 30 giorni indicato nell'atto ingiuntivo, verranno attivate le procedure esecutive di cui al R.D. 639/1910 sopra citato.

Il concessionario si obbliga a corrispondere la diversa misura di canone - adeguando la relativa cauzione ex art. 17 Reg. Cod. Nav. - così come sarà determinata dall'Autorità Portuale, con riferimento a disposizioni di Legge, Regolamenti Ministeriali e/o dell'Autorità Portuale che dovessero intervenire nel corso del periodo concessorio; s'impegna, altresì, a versare detto canone per tutto il periodo di utilizzazione del bene concesso anche se il provvedimento interverrà a concessione scaduta e non più rinnovata.

Il mancato pagamento del canone, nella misura di due annualità, può comportare la decadenza dalla concessione ex art. 47 Cod. Nav..



Articolo 4

La cauzione ex art. 17 Reg. Cod. Nav., a garanzia dell'osservanza degli obblighi assunti con la presente concessione, è stata prestata - con fidejussione bancaria n. 08312/8200/01033841/319153/325-2015 emessa, in data 12.02.2015, dell'importo di € 2.000,00 - dalla Intesa Sanpaolo Spa, per ogni effetto legale e con espressa rinuncia al beneficio della preventiva escussione del debitore principale, ex art. 1944 del C.C., a mezzo del suo



procuratore e rappresentante negoziale, autorizzato ad impegnare la suddetta Società.

La cauzione sarà restituita, al termine della presente concessione, sempre che il concessionario abbia adempiuto a tutti gli obblighi derivanti dalla stessa.

La predetta polizza sarà valida, dunque, fino a che l'Autorità Portuale non restituirà la stessa con annotazione di svincolo o rilascerà dichiarazione che liberi la Intesa Sanpaolo Spa, da ogni responsabilità in ordine alla garanzia prestata.

L'Autorità concedente ha la facoltà di incamerare, in tutto o in parte, detta cauzione senza bisogno di alcun provvedimento dell'Autorità Giudiziaria nel caso di mancato pagamento delle somme dovute dalla istante società per canoni, spese di riduzione in pristino, di sgombero e quant'altro, restando quest'ultima sempre responsabile di quanto dovesse anche oltre il suddetto deposito prestato e restando, altresì, obbligata ad eseguire i depositi suppletivi che, nel corso della validità del presente atto, fossero ritenuti dall'Autorità concedente necessari, in relazione al periodo di occupazione trascorso, soprattutto per garanzia dei canoni, seguendosi, per tali depositi suppletivi, le condizioni determinate sotto il presente punto, per il deposito originario.

Il concessionario assume, infatti, formale e tassativo impegno di reintegrare la cauzione nell'originario ammontare entro giorni 30 (trenta) dalla notifica della Autorità Portuale.

Inoltre, nel caso di aggiornamento della misura del canone, detta cauzione dovrà essere integrata in modo che non risulti inferiore a cinque annualità del canone medesimo, ex art. 17 Reg. Cod. Nav., ultimo cpv.

Articolo 5

Enel Distribuzione Spa
Il Procuratore

Pag 9 di 16

Il Procuratore
Prof. Avv. Sergio Prete

L'Ufficiale Rogante
Avv. Claudio SCAPPARONE



Il concessionario si obbliga a:

1. operare nel pieno rispetto delle vigenti normative in materia di sicurezza, igiene del lavoro portuale e dell'ambiente circostante. Ciò con la piena osservanza delle prescrizioni dettate dalle competenti Amministrazioni ponendo in essere ogni particolare forma di tutela/misure operative di salvaguardia ambientale, di sicurezza e di igiene nei luoghi di lavoro che risultino necessarie in relazione alle prescrizioni delle Amministrazioni medesime;
2. adottare tutte le più efficaci e necessarie misure volte a prevenire il degrado dell'ambiente e/o situazioni di compromissione ambientale, in relazione alle attività svolte in loco;
3. sollevare formalmente l'Autorità Portuale e le altre Amministrazioni dello Stato, interessate al pubblico demanio marittimo, da qualsiasi intervento, di qualsiasi natura e genere, presente o futuro, sia in merito alle opere esistenti, sia per gli eventuali danni che le opere stesse dovessero arrecare, direttamente o indirettamente, a terzi in genere o a subire per effetto dell'azione diretta del mare o di altre cause contingenti, assumendosi gli oneri e le responsabilità relative;
4. sollevare in maniera assoluta l'Autorità concedente da qualunque molestazione giuridica o danno che potrebbero ad essa derivare in conseguenza della occupazione di che trattasi;
5. evitare qualsiasi forma di inquinamento del pubblico demanio e dell'ambiente, provvedendo, nel caso di inquinamento, a proprie cure e spese, alle azioni necessarie al disinquinamento medesimo;
6. mantenere pulita e sgombera da rifiuti di ogni genere l'area demaniale





marittima in concessione;

7. osservare tutte le norme generali e speciali inserite nella presente concessione e tutte le disposizioni del Codice della Navigazione e del relativo Regolamento di esecuzione, nonché tutte le altre disposizioni di legge, regolamentari e quant'altro previsto in materia di concessioni demaniali marittime, anche se qui non espressamente richiamate, con particolare riguardo a quelle in materia di organizzazione, sicurezza e salute nei cantieri temporanei o mobili nonché a quelle in materia di antinfortunistica, antinquinamento e salvaguardia dell'ambiente;

8. consegnare all'Autorità Portuale i disegni as-built e copia del certificato di collaudo delle strutture ed impianti realizzati, redatti da tecnico abilitato;

9. trasmettere all'Autorità Portuale l'accatastamento della cabina elettrica sulla base delle indicazioni previste dalla Circolare congiunta del Ministero dei Trasporti, dell'Agenzia del Demanio e dell'Agenzia del Territorio n. M_tra/Dinfr 2592 in data 04.03.2008.

Articolo 6

Il Concessionario dovrà provvedere, a propria cura e spese, per l'intero periodo di utilizzazione dei beni oggetto della presente concessione, all'onere della perfetta manutenzione ordinaria e straordinaria di tutti i beni oggetto di occupazione ed uso, in modo da assicurare in qualsiasi momento il regolare esercizio degli stessi sotto ogni profilo (di sicurezza, antinfortunistica, antinquinamento, salvaguardia dell'ambiente, etc.), assumendo le relative responsabilità, seguendo anche le prescrizioni dell'Autorità Portuale e di altri Enti/Amministrazioni che abbiano competenza in materia. Ciò con manleva

Enel Distribuzione Spa
Il Procuratore

Pag 11 di 16

Il Presidente
Prof. Avv. Sergio Prete

L'Ufficiale Rogante
Avv. Claudio SCAPPARONE



delle Amministrazioni medesime.

Il Concessionario si impegna, in caso di accertati danneggiamenti o insufficiente manutenzione dei beni in concessione, a provvedere alle riparazioni occorrenti.

L'Autorità Portuale, in caso di mancata o deficiente manutenzione, fermo restando il disposto dell'art. 47, lett. f) del Codice della Navigazione - dopo opportuna diffida con fissazione del termine per l'esecuzione dei lavori che saranno dettagliatamente indicati - potrà, in caso di inadempienza, provvedervi d'ufficio, a spese del concessionario, con facoltà di rivalersi sulla cauzione prestata, fermo restando l'obbligo del concessionario per le spese eccedenti l'ammontare della stessa.

Articolo 7

La concessione è revocabile, in tutto od in parte, per specifici motivi inerenti il pubblico uso del mare o per altre ragioni di pubblico interesse conformemente alla normativa vigente.

L'Autorità Portuale ha la facoltà di dichiarare la decadenza del concessionario dalla presente concessione nei casi previsti dagli articoli 47 e 48 del Codice della Navigazione senza che il concessionario stesso abbia diritto ad indennizzi, compensi, risarcimenti, o rimborsi di sorta, qualunque sia il periodo trascorso dall'inizio della concessione e salva, in tal caso, la eventuale applicazione delle sanzioni penali, in cui il concessionario fosse incorso.

Si precisa che la decadenza può essere dichiarata, ai fini dell'art. 47 Cod. Nav., in caso di mancato pagamento di due rate consecutive di canone.

Nei casi di scadenza, decadenza o revoca del presente atto le opere di difficile





rimozione restano acquisite allo Stato, senza alcun indennizzo, compenso, risarcimento o rimborso di sorta, fermo restando la facoltà dell'Autorità di ordinare la demolizione con la restituzione del bene demaniale in pristino stato.

Il concessionario ha l'obbligo di riconsegnare l'area demaniale marittima nel pristino stato all'Autorità Portuale, sulla semplice intimazione scritta dalla predetta Autorità.

Qualora il concessionario non adempia l'obbligo dello sgombero, tanto alla scadenza della concessione che in caso di revoca o di decadenza della stessa, l'Autorità Portuale avrà facoltà di provvedervi d'ufficio in danno del concessionario, ed anche in sua assenza, provvedendo al rimborso delle eventuali spese nei modi prescritti dall'articolo 84 del Codice della Navigazione, oppure alla rivalsa, ove lo preferisca, sulle somme che potranno ricavarsi dalla vendita dei materiali o delle attrezzature all'interno dei beni in concessione, vendita che l'Autorità Portuale avrà facoltà di eseguire senza formalità di sorta, restando in tal caso integra la responsabilità del concessionario per le eventuali maggiori spese delle quali la predetta Autorità potrà imporre il rimborso.

Articolo 8

Il concessionario non potrà erigere opere non consentite, né demolire o variare quelle ammesse senza la preventiva autorizzazione del concedente e fatte salve le altre autorizzazioni/concessioni eventualmente occorrenti; non potrà cedere ad altri, né in tutto né in parte, né destinare ad altro uso, quanto forma oggetto della presente concessione, né infine indurre alcuna servitù sulle aree attigue a quella concessa, né recare intralci agli usi e alla pubblica

Enel Distribuzione Spa
Il Procuratore

Pag 13 di 16

Il Presidente
Prof. Avv. Sergio Prete

L'Ufficiale Rogante
Avv. Claudio SCAPPARONE



circolazione cui fossero destinate.

Articolo 9

Tutto quanto non previsto nel presente atto o quanto fosse necessario modificare, integrare o eliminare costituirà oggetto di atto integrativo/suppletivo ovvero di autorizzazione, così come previsto dall'art. 24 Reg. Cod. Nav.:

Articolo 10

Sono a carico del Concessionario tutte le spese afferenti il presente atto e gli oneri fiscali conseguenti, nonché eventuali tributi che gravino già al presente o possano gravare in futuro i beni oggetto del presente atto, sempre e solo qualora ciò sia stabilito ex lege.

Agli effetti della registrazione del presente atto, le parti dichiarano che la garanzia di cui all'art. 4 viene rilasciata dal concessionario in quanto prevista dalla legge.

Articolo 11

Con il presente atto la Enel Distribuzione Spa si obbliga ad osservare, oltre a quanto previsto nei precedenti articoli, anche le disposizioni contenute negli articoli 46 e 47 del Codice della Navigazione e negli artt. 23, 24, 25, 27, 28, 29, 30 e 33 del relativo Regolamento di esecuzione.

Il concessionario si obbliga, altresì, ad osservare tutte le norme generali e speciali inserite nel presente atto di concessione e tutte le disposizioni del Codice della Navigazione e del relativo Regolamento di esecuzione, nonché tutte le altre norme di legge previste in materia di concessioni demaniali marittime, anche se qui non espressamente richiamate, con particolare





riguardo a quelle in materia di organizzazione, sicurezza e salute dei lavoratori nonché a quelle in materia di antinfortunistica, antinquinamento e salvaguardia dell'ambiente.

Il presente atto formale regolarizza unicamente l'utilizzazione dell'area demaniale marittima, oggetto della concessione, con riferimento allo scopo suindicato, e resta, comunque, subordinato all'obbligo da parte del concessionario di munirsi, direttamente e preventivamente, di tutti i pareri/autorizzazioni/concessioni e/o permessi all'uopo necessari di competenza del Comune oltre che di altre Amministrazioni/Enti e di ogni altro nulla osta/atto autorizzativi ovvero altro equivalente atto amministrativo, ove del caso occorrenti, ai fini dell'esercizio della concessione, osservando le relative prescrizioni; cosicché il presente atto è *ipso jure* privo di efficacia in mancanza di tutti gli altri occorrenti pareri/autorizzazioni/concessioni/permessi/nulla osta/etc. da rilasciarsi da parte di tutte le altre competenti Amministrazioni.

Richiesto, io Ufficiale rogante ho ricevuto e pubblicato il presente atto mediante lettura fattane a chiara ed intellegibile voce alle parti, che, da me interpellate, prima di sottoscriverlo, hanno dichiarato essere l'atto stesso conforme alla loro volontà.

Il presente consta di n° 16 pagine, rese legali mediante l'applicazione dei bolli nonché di n° 3 allegati contrassegnati con i numeri da 1 a 3 per come di seguito menzionati:

1. copia della procura rep. 495941, racc. 24469, in data 30.12.2014 del Dott. Nicola Atlante, Notaio in Roma;
2. Relazione tecnica;

Enel Distribuzione Spa
Il Procuratore

Pag 15 di 16

Il Presidente
Prof. Avv. Sergio Prete

L'Ufficiale Rogante
Avv. Claudio SCAPPALONE



3. Disegno n. 846376.

Autorità Portuale di Taranto

Il Concessionario

Il Presidente

Enel Distribuzione Spa

Prof. Avv. Sergio PRETE

Il Procuratore

L'Ufficiale Rogante

**ENEL Distribuzione S.p.A.
ZONA TARANTO
Il Responsabile
Nicola Domenico Losignore**

Avv. Claudio SCAPPARONE

VISTO

Il Segretario Generale

Dott. Francesco Benincasa





ATLANTE - CERASI
STUDIO NOTARILE ASSOCIATO

PROCURA E REVOCA

Il sottoscritto Gianluigi FIORITI, nato a PISTOIA (PT) il 07 maggio 1958, domiciliato per la carica ove appresso, nella sua qualità di Amministratore Delegato di
- Enel Distribuzione S.p.A., società con unico socio e soggetta ad attività di direzione e coordinamento di Enel S.p.A., con sede in Roma, via Ombrone n. 2, Capitale Sociale Euro 2.600.000.000,00 i.v., codice fiscale e iscrizione nel Registro Imprese di Roma n. 05779711000, REA n. 922436, avvalendosi dei poteri a lui conferiti con deliberazione del Consiglio di Amministrazione del 10 dicembre 2014 mediante il presente atto

Rep. 49594
Racc. 24469
30/12/2014

1

costituisce e nomina

PROCURATORI

- LUCA ALFONSI, nato a VERONA, il 07/01/1982, codice fiscale LFNLUC82A07L781K;
- MARIO ALLELLA, nato a NAPOLI, il 01/01/1968, codice fiscale LLLMRA68A01F839H;
- MAURIZIO ANDREOLA, nato a MANERBIO (BS), il 15/11/1957, codice fiscale NDRMRZ57S15E884G;
- MARCELLO ARGNANI, nato a FORLI', il 07/05/1961, codice fiscale RGNMCL61E07D704D;
- VINCENZO AUTIERO, nato a NAPOLI, il 04/05/1967, codice fiscale TRAVCN67E04F839D;
- DAVIDE BALZINI, nato a PISA, il 22/08/1976, codice fiscale BLZDVD76M22G702W;
- MASSIMO BAZZANI, nato a GENOVA, il 08/09/1969, codice fiscale BZZMSM69P08D969Z;
- MARCO BELLU, nato a SERRENTI (CA), il 28/04/1960, codice fiscale BLLMRC60D28I667W;
- CARLO BERGAGLIO, nato a NOVI LIGURE (AL), il 04/11/1967, codice fiscale BRGCRL67S04F965L;
- ENZO BEVILACQUA, nato a NAPOLI, il 03/01/1968, codice fiscale BVLNZE68A03F8390;
- ANDREA BRUNELLI, nato a ROMA, il 17/08/1972, codice fiscale BRNNDR72M17H501T;
- GUIDO CADORIN, nato a BELLUNO, il 03/02/1965, codice fiscale CDRGDU65B03A757L;
- SAURO CAMILLINI, nato a TAVOLETO (PS), il 19/03/1958, codice fiscale CMLSRA58C19L078D;
- ETTORE CARUSO, nato a FOGGIA, il 18/02/1979, codice fiscale CRSTTR79B18D643D;
- CARMELO CATALANO, nato a MILANO, il 12/08/1962, codice fiscale CTLCML62M12F205T;
- STEFANO CATTANEO, nato a FERRARA, il 27/08/1965, codice fiscale CTTSFN65M27D548W;
- LUCA CAVALLETTO, nato a PIOVE DI SACCO (PD), il 23/10/1984, codice fiscale CVLLUC84R23G693N;
- ROBERTO COTZA, nato a MARRUBIU (OR), il 14/07/1959,

Registrato a Roma 5
il - 8 GEN. 2015
N. 161
Serie 1/T
Esatti Euro 200,00

NOTARILE

ENEL Distribuzione S.p.A.
ZONA TRAMONTA
Il Presidente
Nicola Dolfini



L'Ufficiale Rogante
Avv. Claudio CAPPARONE

Il Presidente
Prof. Avv. Sergio Prete

P.le di Porta Pia, 121
00198 Roma
Tel. 44250157 Fax 44250130

codice fiscale CTZRRT59L14E972I;
- CLAUDIO CURTI, nato a PERUGIA, il 25/03/1965, codice fiscale CRTCLD65C25G478W;
- ANTONIO D'ALESSANDRO, nato a PALERMO, il 28/12/1972, codice fiscale DLSNTN72T28G273T;
- ANTONGIULIO DE LAZZARI, nato a VENEZIA, il 23/04/1978, codice fiscale DLZNNG78D23L736L;
- ANTONIO DELLI CARPINI, nato a GALLO MATESE (CE), il 19/02/1955, codice fiscale DLLNTN55B19D884L;
- GUGLIELMO DI FILIPPO, nato a AGNONE (IS), il 28/07/1965, codice fiscale DFLGLL65L28A0800;
- DANILO FARINA, nato a PODENZANO (PC), il 22/12/1959, codice fiscale FRNDNL59T22G747P;
- FRANCESCO FATTIBENE, nato a ANDRIA (BA), il 25/01/1958, codice fiscale FTTFNC58A25A285G;
- DANIELE FEDERIGI, nato a SERAVEZZA (LU), il 20/08/1966, codice fiscale FDRDNL66M20I622A;
- DOMENICO FERRIGNI, nato a BARI, il 31/03/1959, codice fiscale FRRDNC59C31A662P;
- IVO FORELLI, nato a BRA (CN), il 23/10/1973, codice fiscale FRLVIO73R23B111X;
- GIAN LUCA FUNAIOLI, nato a VOLTERRA (PI), il 22/06/1971, codice fiscale FNLGLC71H22M126J;
- GABRIELE GELLI, nato a FIRENZE, il 11/01/1957, codice fiscale GLLGRL57A11D612X;
- CARLO ANDREA GENESTRINI, nato a PARMA, il 16/06/1969, codice fiscale GNSCLN69H16G337T;
- MARIO GHIOTTO, nato a VICENZA, il 13/02/1958, codice fiscale GHTMRA58B13L840Q;
- ANDREA GIANFAGNA, nato a CAMPOBASSO, il 30/11/1959, codice fiscale GNFNDR59S30B519W;
- CASIMIRO INZERILLO, nato a PALERMO, il 20/06/1971, codice fiscale NZRCMR71H20G273X;
- STEFANO LAUCIELLO, nato a GENOVA, il 19/08/1966, codice fiscale LCLSFN66M19D969K;
- ANDREA LAURENZA, nato a MARCIANISE (CE), il 17/04/1964, codice fiscale LRNNDR64D17E932Z;
- PAOLO LEIDI, nato a BERGAMO, il 06/03/1976, codice fiscale LDEPLA76C06A794J;
- GIULIO LEONI, nato a NARNI (TR), il 10/02/1977, codice fiscale LNEGLI77B10F844D;
- STEFANO LEVITI, nato a BORGONOVO VAL TIDONE (PC), il 23/09/1972, codice fiscale LVTSFN72P23B025B;
- NICOLA DOMENICO LOSIGNORE, nato a MATERA, il 08/10/1961, codice fiscale LSGNLD61R08F052M;
- FABIO MANNI, nato a FROSINONE, il 09/03/1961, codice fiscale MNNFBA61C09D810S;
- ALDO MICHELE MARINELLI, nato a VENEZIA, il 06/12/1963, codice fiscale MRNLMC63T06L736X;
- DONATO MARRONE, nato a SANT'EUSANIO DEL SANGRO (CH), il

- 01/02/1961, codice fiscale MRRDNT61B01I335C;
- AGOSTINO MASSA, nato a CATANIA, il 05/12/1954, codice fiscale MSSGTN54T05C351J;
 - DAVIDE MARINI, nato a TIONE DI TRENTO (TN), il 07/10/1979, codice fiscale MRNDVD79R07L174T;
 - DINO MAZZARELLO, nato a GENOVA, il 04/05/1968, codice fiscale MZZDNI68E04D969H;
 - ALBINO MAZZONE, nato a BARI, il 31/05/1962, codice fiscale MZZLBN62E31A662P;
 - AUGUSTO MINUNNI, nato a CONVERSANO (BA), il 21/09/1974, codice fiscale MNNGST74P21C975B;
 - RENZO GIOVANNI NANTIAT, nato a TORINO, il 13/06/1955, codice fiscale NNTRZG55H13L219S;
 - GIOVANNI NOLI, nato a GENOVA, il 26/06/1962, codice fiscale NLOGNN62H26D969B;
 - FRANCESCO PAOLO PALAZZOTTO, nato a PALERMO, il 01/01/1969, codice fiscale PLZFNC69A01G273K;
 - RICCARDO PAPINI, nato a FIRENZE, il 15/06/1959, codice fiscale PPNRCR59H15D612Y;
 - FABIO PASQUINI, nato a DICOMANO (FI), il 13/04/1968, codice fiscale PSQFBA68D13D299E;
 - FRANCESCO PASSARELLI, nato a COSENZA, il 08/02/1958, codice fiscale PSSFNC58B08D086X;
 - PIERANGELO PATETTA, nato a TORINO, il 14/03/1962, codice fiscale PTPNG62C14L219R;
 - SANTINO PELLITTERI, nato a MUSSOMELI (CL), il 08/08/1956, codice fiscale PLLSTN56M08F830R;
 - MARIO PIERAGNOLI, nato a CASOLE D'ELSA (SI), il 05/01/1961, codice fiscale PRGMRA61A05B984U;
 - LUCA RAIMONDO, nato a SAVIGLIANO (CN), il 05/06/1980, codice fiscale RMNLCU80H05I470U;
 - DAVIDE RICCI, nato a FORLI', il 06/07/1973, codice fiscale RCCDVD73L06D704V;
 - MARCO ROSA, nato a TORINO, il 27/07/1966, codice fiscale RSOMRC66L27L219L;
 - FABIO RUGHI, nato a FOLIGNO, il 21/01/1962, codice fiscale RGHFBA62A21D653I;
 - VINCENZO RUOTOLO nato a POMIGLIANO D'ARCO (NA), il 17/09/1977, codice fiscale RTLVCN77P17G812Q;
 - LUDOVICO RUSSO, nato a PALERMO, il 21/08/1969, codice fiscale RSSLVC69M21G273A;
 - ANDREA SALVATORI, nato a MONTEREALE (AQ), il 10/08/1962, codice fiscale SLVNDR62M10F595R;
 - ENRICA IRENE SANGUEDOLCE, nata a COSENZA, il 25/06/1980, codice fiscale SNGNCR80H65D086B;
 - DOMENICO SCARPARO, nato a MONSELICE (PD), il 09/04/1965, codice fiscale SCRDN65D09F382Q;
 - FEDERICO SELVATICI, nato a LIVORNO, il 26/11/1976, codice fiscale SLVFR76S26E625E;
 - GIOVANNI SIMONE, nato a REGGIO DI CALABRIA, il

ENEL Distribuzione S.p.A.

ZONA TARANTO

Responsabile

Nicola De Vito, Legittimo



L'Ufficiale Rappresentante
Avv. Claudio Scarparone

3
Il Presidente
Prof. Avv. Sergio Prete

23/07/1975, codice fiscale SMNGNN75L23H224L;

- SAULE SPINELLI, nato a BERGAMO, il 20/03/1960, codice fiscale SPNSLA60C20A794X;

- ANTONIO STARVAGGI, nato a CAPO D'ORLANDO (ME), il 11/10/1959, codice fiscale STRNTN59R11B666R;

- VIRGILIO TOMASSINI, nato a L'AQUILA, il 06/08/1958, codice fiscale TMSVGL58M06A345H;

- STEFANO TRAMELLI, nato a PIACENZA, il 19/08/1960, codice fiscale TRMSFN60M19G535B;

- GIANFRANCO URBANELLI, nato a SAN BENEDETTO DEL TRONTO (AP), il 13/01/1955, codice fiscale RBNGFR55A13H769N;

- ROBERTO VALENTINI, nato a ROMA, il 25/12/1960, codice fiscale VLNRRT60T25H501T;

- ROBERTO VITALE, nato a PESARO, il 13/01/1967, codice fiscale VTLRRT67A13G479V;

- PAOLO MARIA ZAMBURLINI, nato a COMO, il 22/07/1959, codice fiscale ZMBPMR59L22C933V;

- GABRIELE ZUCCON, nato a SAN DONA' DI PIAVE (VE), il 03/06/1961, codice fiscale ZCCGRL61H03H823A;

affinché ciascuno degli stessi, in via disgiuntiva, in qualità di Responsabile dell'Unità organizzativa Zona, affidata nell'ambito della Distribuzione Territoriale Rete, in nome e per conto e in legale rappresentanza della Società stessa, per il compimento degli atti di gestione, eserciti a firma singola, con le limitazioni che seguono, i seguenti poteri:

- 1) rappresentare la Società nei confronti di pubbliche amministrazioni, enti e privati, sottoscrivere atti, documenti e corrispondenza di interesse della Società e svolgere o definire con l'Amministrazione dello Stato, delle Regioni, delle Province e dei Comuni ed ogni altra amministrazione pubblica o privata pratiche inerenti i compiti affidati, a contenuto non patrimoniale;
- 2) conferire incarichi, di carattere non continuativo, a professionisti esterni per attività strettamente necessarie all'espletamento delle funzioni di competenza e che richiedano conoscenze, requisiti o risorse non disponibili, in via ordinaria, in ambito aziendale, sino ad un importo unitario massimo di € 25.000,00 (venticinquemila/00);
- 3) stipulare contratti di acquisto, permuta, locazione attiva e passiva, comodato e concessione in uso a favore della Società, aventi ad oggetto terreni, ivi compresi i relativi diritti reali, di importo unitario non superiore a € 25.000,00 (venticinquemila/00);
- 4) stipulare contratti di vendita di terreni di importo unitario non superiore a € 25.000,00 (venticinquemila/00);
- 5) stipulare contratti di acquisto, permuta, locazione attiva e passiva, comodato e concessione in uso a favore della Società, aventi ad oggetto beni immobili ad uso industriale, ivi compresi i relativi diritti reali, di

importo unitario non superiore a € 25.000,00 (venticinquemila/00);

6) stipulare contratti di vendita di beni immobili ad uso industriale di importo unitario non superiore a € 25.000,00 (venticinquemila/00);

7) stipulare contratti di acquisto, leasing e nolo di beni mobili di importo unitario non superiore a € 25.000,00 (venticinquemila/00);

8) stipulare contratti di appalto di lavori e servizi, con esclusione di quelli relativi ad immobili, di importo unitario non superiore a € 25.000,00 (venticinquemila/00);

9) stipulare contratti di appalto di lavori relativi ad immobili ad uso industriale di importo unitario non superiore a € 15.000,00 (quindicimila/00);

10) stipulare contratti di appalto di servizi relativi ad immobili ad uso industriale di importo unitario non superiore a € 25.000,00 (venticinquemila/00);

11) stipulare contratti attuativi di accordi quadro a tal fine stipulati dalla Società aventi ad oggetto lo svolgimento di lavori e servizi nonché per la vendita e locazione di beni in favore di Società del Gruppo Enel di importo unitario non superiore a € 25.000,00 (venticinquemila/00);

12) stipulare contratti di appalto di lavori relativi ad immobili civili di importo unitario non superiore a € 5.000,00 (cinquemila/00);

13) procedere a tutto quanto occorre per:

- concessioni e/o autorizzazioni alla derivazione di acque;
- concessioni e/o autorizzazioni per la costruzione e l'esercizio di impianti di distribuzione di energia elettrica, teletrasmissione, teleoperazione, nonché autorizzazioni per la modifica di quelli esistenti;

- concessioni e/o autorizzazioni per la costruzione, ampliamento, ristrutturazione e manutenzione di beni immobili;

- decreti e provvedimenti tutti di espropriazione e di occupazione;

- autorizzazione agli attraversamenti, con opere di qualsiasi genere, di beni pubblici e privati, corsi d'acqua, linee ferroviarie e telefoniche, autostrade e strade di ogni tipo, oleodotti, metanodotti, acquedotti, ecc.;
- eseguire tutte le operazioni catastali relative agli immobili suddetti;

- ogni altra pratica o atto con privati e pubbliche amministrazioni o enti attinenti quanto sopra;

14) stipulare convenzioni dirette alla costituzione o estinzione di servitù attive e passive ed esplicitare ogni attività finalizzata alla costituzione di servitù coattive, provvedendo altresì alla definizione di indennizzi e risarcimenti connessi alle predette servitù di importo unitario non superiore a € 25.000,00 (venticinquemila/00);

15) svincolare, ritirare e spedire presso uffici pubblici e



ENEL Distribuzione S.p.A.
ZONA TARANTO
Responsabile
Nicola Barbero



L'Ufficiale rogante
Avv. Claudio SCAPPARONE

5
Prof. Avv. Sergio Prete

privati pacchi, plichi, lettere, raccomandate, assicurate, mandati e merci;

16) rappresentare la Società, limitatamente alle controversie in materia di risarcimento danni e recupero crediti, nei giudizi attivi e passivi avanti i Giudici di Pace, anche ai sensi dell'art. 183 c.p.c., con facoltà di conciliare e transigere; nominare procuratori e consulenti tecnici di parte. Rappresentare la Società, avanti ogni autorità giudiziaria, al fine di prestarsi al tentativo obbligatorio di conciliazione, nonché di rispondere, nei casi previsti, all'interrogatorio libero o formale; il tutto con facoltà di conciliare e transigere per un importo unitario non superiore a € 50.000,00 (cinquantamila/00) e di nominare procuratori speciali;

17) sporgere querela o denuncia penale avanti le competenti Autorità in relazione a prelievi irregolari di energia elettrica e/o manomissioni di impianti effettuati in danno della Società, con facoltà altresì di rimettere querela;

18) stipulare contratti di acquisto o permuta aventi ad oggetto impianti di connessione alla rete elettrica (comprensivi di linee elettriche e/o cabine e relativi terreni e/o fabbricati), realizzati dai richiedenti la connessione in base alla normativa dell'AEEG, di importo unitario non superiore a € 100.000,00 (centomila/00);

19) compiere qualsiasi altro atto attinente, strumentale, complementare, accessorio o analogo a quelli sopra indicati, con i limiti dei poteri di riferimento.

Ai sopra indicati procuratori, nell'ambito e per l'espletamento dei poteri ad essi conferiti, viene attribuita la rappresentanza legale della società, anche in sede processuale.

Il tutto con promessa di rato e valido.

2

REVOCA

con efficacia a partire dal 01.01.2015 e con dispensa per il notaio autenticante di notifica alle parti interessate, le seguenti procure:

rep. 26291,	racc. 10652,	del 23/07/2007,	notaio NICOLA
ATLANTE in Roma;			
rep. 27422,	racc. 11234,	del 17/01/2008,	notaio NICOLA
ATLANTE in Roma;			
rep. 28147,	racc. 11592,	del 29/04/2008,	notaio NICOLA
ATLANTE in Roma;			
rep. 29617,	racc. 12216,	del 06/11/2008,	notaio NICOLA
ATLANTE in Roma;			
rep. 30704,	racc. 12703,	del 09/04/2009,	notaio NICOLA
ATLANTE in Roma;			
rep. 31242,	racc. 12939,	del 16/06/2009,	notaio NICOLA
ATLANTE in Roma;			
rep. 31497,	racc. 13054,	del 20/07/2009,	notaio NICOLA



ATLANTE in Roma;
 rep. 31856, racc. 13211, del 28/09/2009, notaio NICOLA
 ATLANTE in Roma;
 rep. 32223, racc. 13366, del 09/11/2009, notaio NICOLA
 ATLANTE in Roma;
 rep. 34170, racc. 14455, del 13/05/2010, notaio NICOLA
 ATLANTE in Roma;
 rep. 34335, racc. 14534, del 10/06/2010, notaio NICOLA
 ATLANTE in Roma;
 rep. 34887, racc. 14981, del 14/07/2010, notaio NICOLA
 ATLANTE in Roma;
 rep. 35043, racc. 15063, del 03/08/2010, notaio NICOLA
 ATLANTE in Roma;
 rep. 36684, racc. 16225, del 20/12/2010, notaio NICOLA
 ATLANTE in Roma;
 rep. 36846, racc. 16369, del 22/12/2010, notaio NICOLA
 ATLANTE in Roma;
 rep. 37645, racc. 16989, del 07/03/2011, notaio NICOLA
 ATLANTE in Roma;
 rep. 38111, racc. 17235, del 11/05/2011, notaio NICOLA
 ATLANTE in Roma;
 rep. 38717, racc. 17596, del 06/07/2011 notaio NICOLA ATLANTE
 in Roma;
 rep. 38877, racc. 17657, del 25/07/2011, notaio NICOLA
 ATLANTE in Roma;
 rep. 39606, racc. 18042, del 04/11/2011, notaio NICOLA
 ATLANTE in Roma;
 rep. 41148, racc. 19049, del 29/03/2012, notaio NICOLA
 ATLANTE in Roma;
 rep. 42193, racc. 19576, del 02/08/2012, notaio NICOLA
 ATLANTE in Roma;
 rep. 42865, racc. 19963, del 13/11/2012, notaio NICOLA
 ATLANTE in Roma;
 rep. 43651, racc. 20410, del 07/02/2013, notaio NICOLA
 ATLANTE in Roma;
 rep. 44255, racc. 20823, del 02/04/2013, notaio NICOLA
 ATLANTE in Roma;
 rep. 45618, racc. 21824, del 02/09/2013, notaio NICOLA
 ATLANTE in Roma;
 rep. 47468, racc. 23123, del 11/03/2014, notaio NICOLA
 ATLANTE in Roma;
 rep. 6527, racc. 3252, del 28/03/2008, notaio PAOLO CERASI in
 Roma;

La presente scrittura resterà depositata nei rogiti del
 Notaio che ne autentica la firma.

F.to: Gianluigi FIORITI.

Repertorio N.49594

Raccolta N.24469

Roma, Piazzale di Porta Pia n.121

trenta dicembre duemilaquattordici

(30/12/2014)

7

Il Presidente
 Prof. Avv. Sergio Prete



LEVEL Distribuzione S.p.A.
 ZONA TARANTO
 Il Presidente
 Nicola Polidoro Polidoro

L'Ufficiale Registrante
 Avv. Claudio SCAPPARONE

Sottoscritto alle ore 11,05

Certifico io Dr. Nicola ATLANTE

Notaio in Roma iscritto al Collegio Notarile di Roma che il
firmatario infraindicato - della cui identità personale,
qualifica e poteri, io Notaio sono certo - ha sottoscritto in
mia presenza l'atto che precede, da me Notaio letto a chi lo
ha sottoscritto, da restare a richiesta del firmatario presso
di me depositato, in calce ed a margine degli altri fogli:

- Gianluigi Fioriti, nato a Pistoia il 7 maggio 1958,
domiciliato per la carica in Roma, via Ombrone n. 2.

F.to: dr. Nicola ATLANTE, Notaio.

Io Notaio Nicola ATLANTE di Roma certifico che la presente
copia è conforme all'originale firmato a norma di legge.
Compresa la presente, consta di 8 pagine (su fogli da 2
pagine l'uno).

Roma 11, - 8 GEN. 2015





Oggetto: Pratica 846376

TARANTO – Costruzione linee MT/BT in cavo sotterraneo ed inserimento nuova Cabina di Trasformazione MT/BT, per smantellamento cabina in muratura esistente “Rialzo” a ridosso della Piastra Logistica in località S. Nicolicchio.

RELAZIONE TECNICA

PREMESSA: Per soddisfare la richiesta di spostamento di impianti elettrici esistenti da parte della società Taranto Logistica, all'interno del Porto Mercantile di Taranto - Molo S. Nicolicchio – IV Sporgente, sarà costruita una linea elettrica MT/BT in cavo sotterraneo per una lunghezza di mt. 176 oltre la posa in opera di di n° 1 cabina di trasformazione del tipo Box prefabbricato (DG2092).

DESCRIZIONE LAVORI: il presente piano tecnico riporta la realizzazione di:

- 1) - Km. 0,176 circa di linea in cavo sotterraneo 20 KV in Al 3x(1x70) infilato in n° 2 tubi P.V.C. Ø 160 mmq., in entra – esci dalla cabina di trasformazione;
- 2) - Km. 0,176 circa di linea in cavo sotterraneo 0,380 KV in Al 3x150+95C infilato in n° 1 tubo P.V.C. Ø 160 mmq.,
- 3) - Installazione di n° 1 cabina MT/BT del tipo box prefabbricato DG2092



ENEL Distribuzione S.p.A.
ZONA TARANTO
Il Responsabile
Nicola Donnelly

CARATTERISTICHE ELETTRICHE E COSTRUTTIVE DEGLI IMPIANTI PROGETTATI

LINEA M.T SOTTERRANEA

Lunghezza complessiva: Km. 0,176
Numero e sezione dei conduttori: N. 2 cavi isolati Al. 3x(1X185) mmq.
Corrente: alternata trifase
Tensione: 20 KV V efficaci tra le fasi
Frequenza: 50 periodi al minuto secondo (HZ)
Isolamento: gomma etilenpropilenica ad alto modulo elastico schermati sotto guaina in PVC.

LINEA B.T SOTTERRANEA

Lunghezza complessiva: Km. 0,176
Numero e sezione dei conduttori: N. 1 cavo isolato Al. 3x150+95C mmq.
Corrente: alternata trifase
Tensione: 220/380 V efficaci tra le fasi
Frequenza: 50 periodi al minuto secondo (HZ)
Isolamento: gomma etilenpropilenica ad alto modulo elastico schermati sotto guaina in PVC.

CABINA LETTRICA

- N° 1 delle dimensioni di mt. 6,90 x 2,48 e mt. 2,66 in altezza

L'Ufficio Pubblico
Avv. Claudio Scapparoni

Il Presidente
Prof. Avv. Sergio Ayeto



La linea M.T. e B.T. sotterranea da costruire occupa una superficie di mq. 260,48 circa maggiorata della fascia di rispetto, in quanto i cavi saranno posati ad una profondità di mt. 1,00 entro scavo ristretto in trincea largo mt. 0,48 (riferita al diametro \varnothing dei tubi in P.V.C.) con una percorrenza complessiva di mt. 176,00 circa, con una superficie reale occupata di mq. 84,48. *ok*

Il riempimento dello scavo sarà eseguito con materiale arido, sovrastante massetto in calcestruzzo cementizio e come da preesistente stato dei luoghi.

La cabina elettrica di trasformazione MT/BT occupa una porzione di suolo demaniale delle dimensioni di mt. 6,90x2,48= mq. 17,11. *ok*

La cabina elettrica tipo DG2092 è costituita da un monoblocco prefabbricato in c.a.v. con struttura monolitica autoportante senza giunti di unione tra le pareti e tra queste ed il fondo, realizzato in calcestruzzo alleggerito con argilla espansa.

Il calcestruzzo è dosato a ql. 5 di cemento del tipo 525, armato con doppia rete metallica \varnothing 6 (20x20) e tondini di ferro ad aderenza migliorata.

La cabina ha le dimensioni esterne di mt. 6,90 x 2,48 ed una altezza di mt. 2,66. Le pareti, il pavimento e la copertura del monoblocco hanno uno spessore di cm. 9 e sono provviste di apertura per l'inserimento delle finestre di areazione e delle porte in lamiera o vetroresina, nonché i fori nel pavimento per il passaggio dei cavi.

La soletta di copertura è del tipo a due falde (sui lati corti) che hanno una pendenza pari al 2% circa; alla estremità delle falde sono incorporati i canali di raccolta delle acque meteoriche con relative canallette che provvederanno al relativo allontanamento. La copertura del monoblocco, realizzata separatamente, è costituita da calcestruzzo armato alleggerito ed è impermeabilizzata con uno strato di guaina bituminosa dello spessore di mm. 4.


Superiormente ed al centro di tale copertura, per il miglioramento del sistema di ventilazione naturale e di raffreddamento, sono installati due estrattori d'aria elicoidali ad asse verticale.

L'installazione avviene su basamento di fondazione di tipo prefabbricato a vasca, in calcestruzzo armato vibrato, classe Rck 400 kg./cmq. adattivato con fluidificanti ed impermeabilizzanti, tali da garantire una adeguata protezione contro le infiltrazioni d'acqua per capillarità. L'armatura metallica della struttura è realizzata con rete elettrosaldata e ferro nervato ad aderenza migliorata in acciaio Feb44k unita mediante saldatura.

Il box è rifinito sia internamente che esternamente ed è protetto all'esterno con vernici al quarzo e polvere di marmo, ed in ogni caso realizzato a perfetta regola d'arte, garantendo in ogni sua parte adeguata protezione contro eventuali tentativi di smontaggio dall'esterno di qualsiasi sua parte componente, ed è realizzato in conformità alle norme CEI e leggi vigenti.

Tutte le opere saranno eseguite a perfetta regola d'arte, nel rispetto della Norme vigenti in materia, ed al loro termine si ripristinerà lo stato dei luoghi.

L'impianto in oggetto interessa, per la installazione della cabina elettrica, la particella 150 e 103 del foglio di mappa 197 sviluppo Z del Comune di Taranto; mentre per la posa dei cavi sotterranei interessa la particella 103-13-104-15 e 70 del foglio di mappa 197 sviluppo Z del Comune di Taranto, come da estratto di mappa dell'Agenzia del Territorio - Ufficio Provinciale di Taranto.


Giuseppe Di Girolamo
IL CAPO UNITA'
ENEL Distribuzione S.p.A.
DTR PUB - SVR
Progettazione Lavori Autorizzazioni
IL CAPO UNITA'
Ing. Giuseppe DI GIROLAMO



Allegato n° 3

COMUNE DI TARANTO

Costruzione linea MTBT in cavo sotterraneo ed inserimento nuova Cabina di Trasformazione MT/BT, per spostamento cabina n. 3090 "Rialzo " a ridosso della "Piattaforma Logistica Integrata Taranto" in località S. Nicolichio.

Il Presidente
Prof. Avv. Sergio Prete



DATI DI RIFERIMENTO

Disegno	Elemento	Scala	Pratica Autoriz.	Disegnato	Visto	Approvazione	Unità responsabile
N. 846376 del 01.09.14	<input checked="" type="checkbox"/> Planimetrico <input type="checkbox"/> Altimetrico	1:2000	N. 846376 del 01.09.14	POMES		ENEL Distribuzione S.p.A. ZONA TARANTO Il Responsabile Ilaria Domenico Il Responsabile	 L'energia che ti ascolta Divisione Infrastrutture e Reti D.T.R. Puglia e Basilicata Sviluppo Rete - Distaccamento P.L.A. TA 74100 TARANTO - Via Montanusco 1/B Fax 099.4029688
Versione	<input checked="" type="checkbox"/> Corografica	1:5000					

L'Ufficiale Rogante
Avv. Claudio SCAPPARONE


SIMBOLI e LEGENDA

SIMBOLI ELEMENTI D'IMPIANTO			DENOMINAZIONE ELEMENTO
Esistenti	da realizzare	da smantellare	
			Cabina di trasformazione alta/media tensione
			Cabina di sezionamento a media tensione
			Cabina di trasf. media/bassa tensione
			Utente a media tensione
			Traformazione media/bassa tensione su palo
			Linee a media tensione aeree
			Linee a media tensione in cavo aereo
			Linee a media tensione in cavo interrato
			Linee a bassa tensione in cavo aereo
			Linee a bassa tensione in cavo interrato
			Cassetto di consegna bassa tensione
			sostegni (legno, cac, ferro, traliccio)
			cavidotto

Dettaglio tronchi	descrizione
	<p>N° 2 Tubi PVC con cavo isolato Al. 3x(1x185) mmq.</p> <p>N° 1 Tubo PVC con cavo isolato Al. 3x150+95C mmq.</p>

Dettaglio sezione scavi	descrizione
<div style="display: flex; flex-direction: column;"> <div style="margin-bottom: 20px;"> <p>Altezza H (cm)</p> <p>H=60cm fuori carreggiata H>60cm in carreggiata</p> </div> <div> <p>Lunghezza L (cm)</p> <p>45 1 tubo 50 2 tubi affiancati 60 3 tubi affiancati</p> </div> </div>	<p>sezione tipo per canalizzazione ortogonale alla strada</p> <p>sezione tipo per canalizzazione longitudinale alla strada</p>

VINCOLI SUL TERRITORIO	DESCRIZIONE						
 	<p>Vincolo generale (idrogeologica, paesaggistico esteso, prg, ecc.)</p> <p>Vincolo puntuale:</p> <table style="width: 100%; border: none;"> <tr> <td style="width: 33%;"> archeologico</td> <td style="width: 33%;"> boschivo</td> <td style="width: 33%;"> _____</td> </tr> <tr> <td> Acque</td> <td> militare</td> <td> monumentale</td> </tr> </table>	archeologico	boschivo	_____	Acque	militare	monumentale
archeologico	boschivo	_____					
Acque	militare	monumentale					

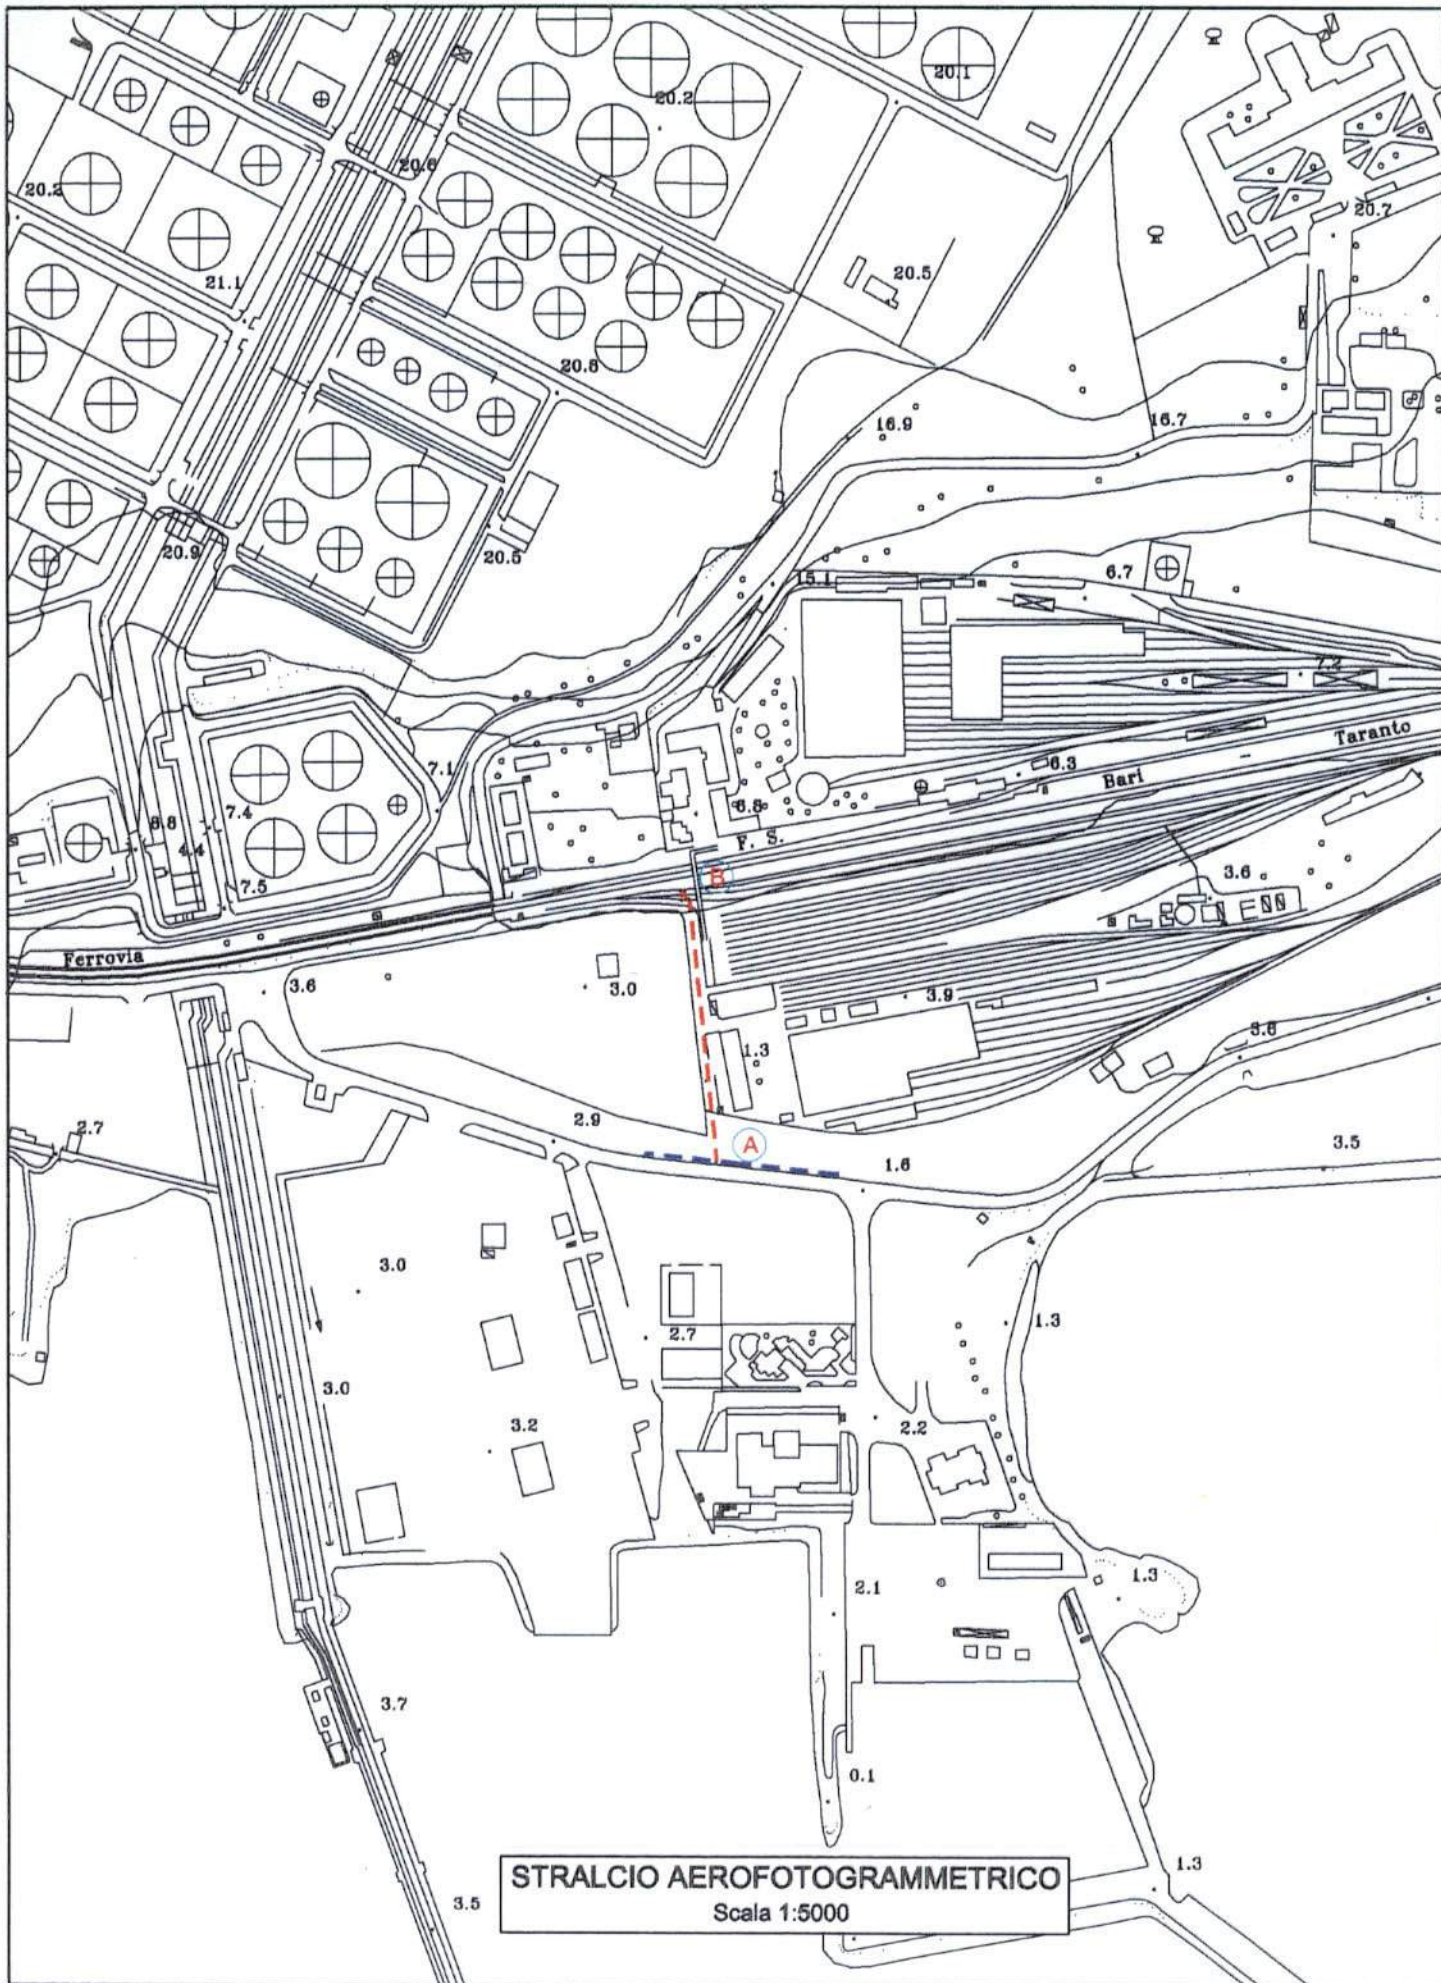

LEGENDA



P1	Identificativo Punto su terra ferma Cava interrato OR00
P2	Identificativo Punto su terra ferma Cava interrato OR00
P3	Identificativo Punto su terra ferma Cava interrato OR00
P4-P8	Identificativo Punto Cabina Box Prefabbricata OR002
P5	Identificativo Punto Cabina Box Prefabbricata OR002
P6	Identificativo Punto Cabina Box Prefabbricata OR002
P7	Identificativo Punto Cabina Box Prefabbricata OR002
Pi	Identificativo Punto Baricentro Cabina Box Pref. OR002

A - B - Tratto interrato su terra ferma (OR001) Linea MT


OR00: Superficie occupata mq. 56,32 (mt. 176,00 x mt. 0,320)
 OR001: Superficie occupata mq. 232,32 (mt. 176,00 x mt. 1,320)
 OR002: Superficie occupata mq. 17,11 (mt. 6,90 x mt. 2,48)

LIBRETTO DELLE MISURE

	Coordinata Nord	Coordinata Est
P1	4483285,700	2706086,040
P2	4483457,992	2706068,638
P3	4483457,734	2706066,085
P4-P8	4483457,236	2706066,137
P5	4483456,980	2706063,670
P6	4483463,644	2706062,979
P7	4483463,913	2706065,445
Pi	4483460,443	2706064,557

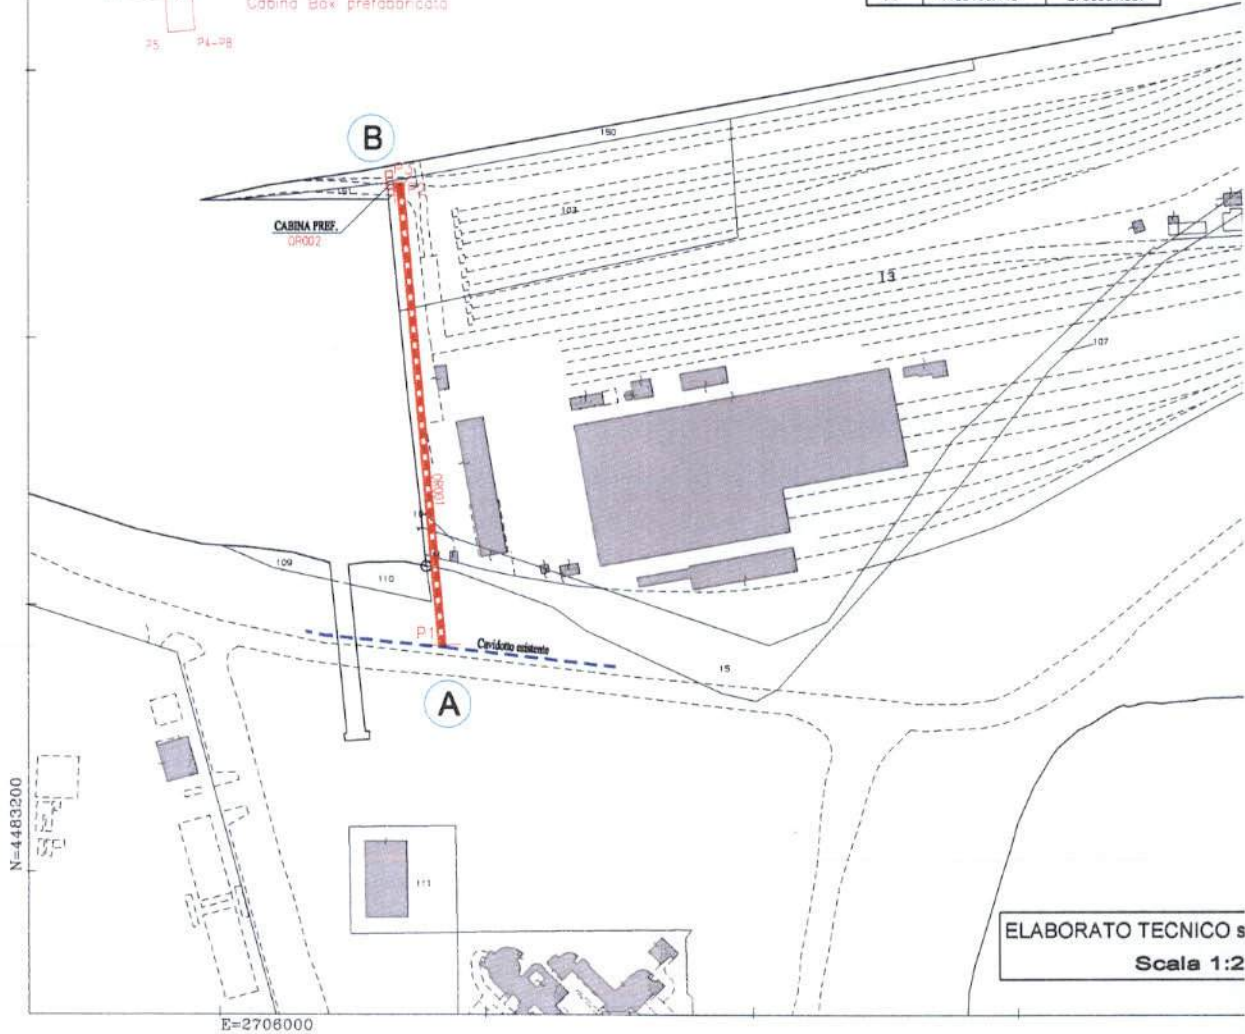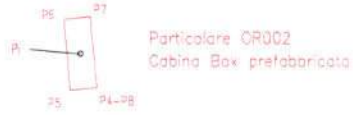


ELABORATO TECNICO s
 Scala 1:2

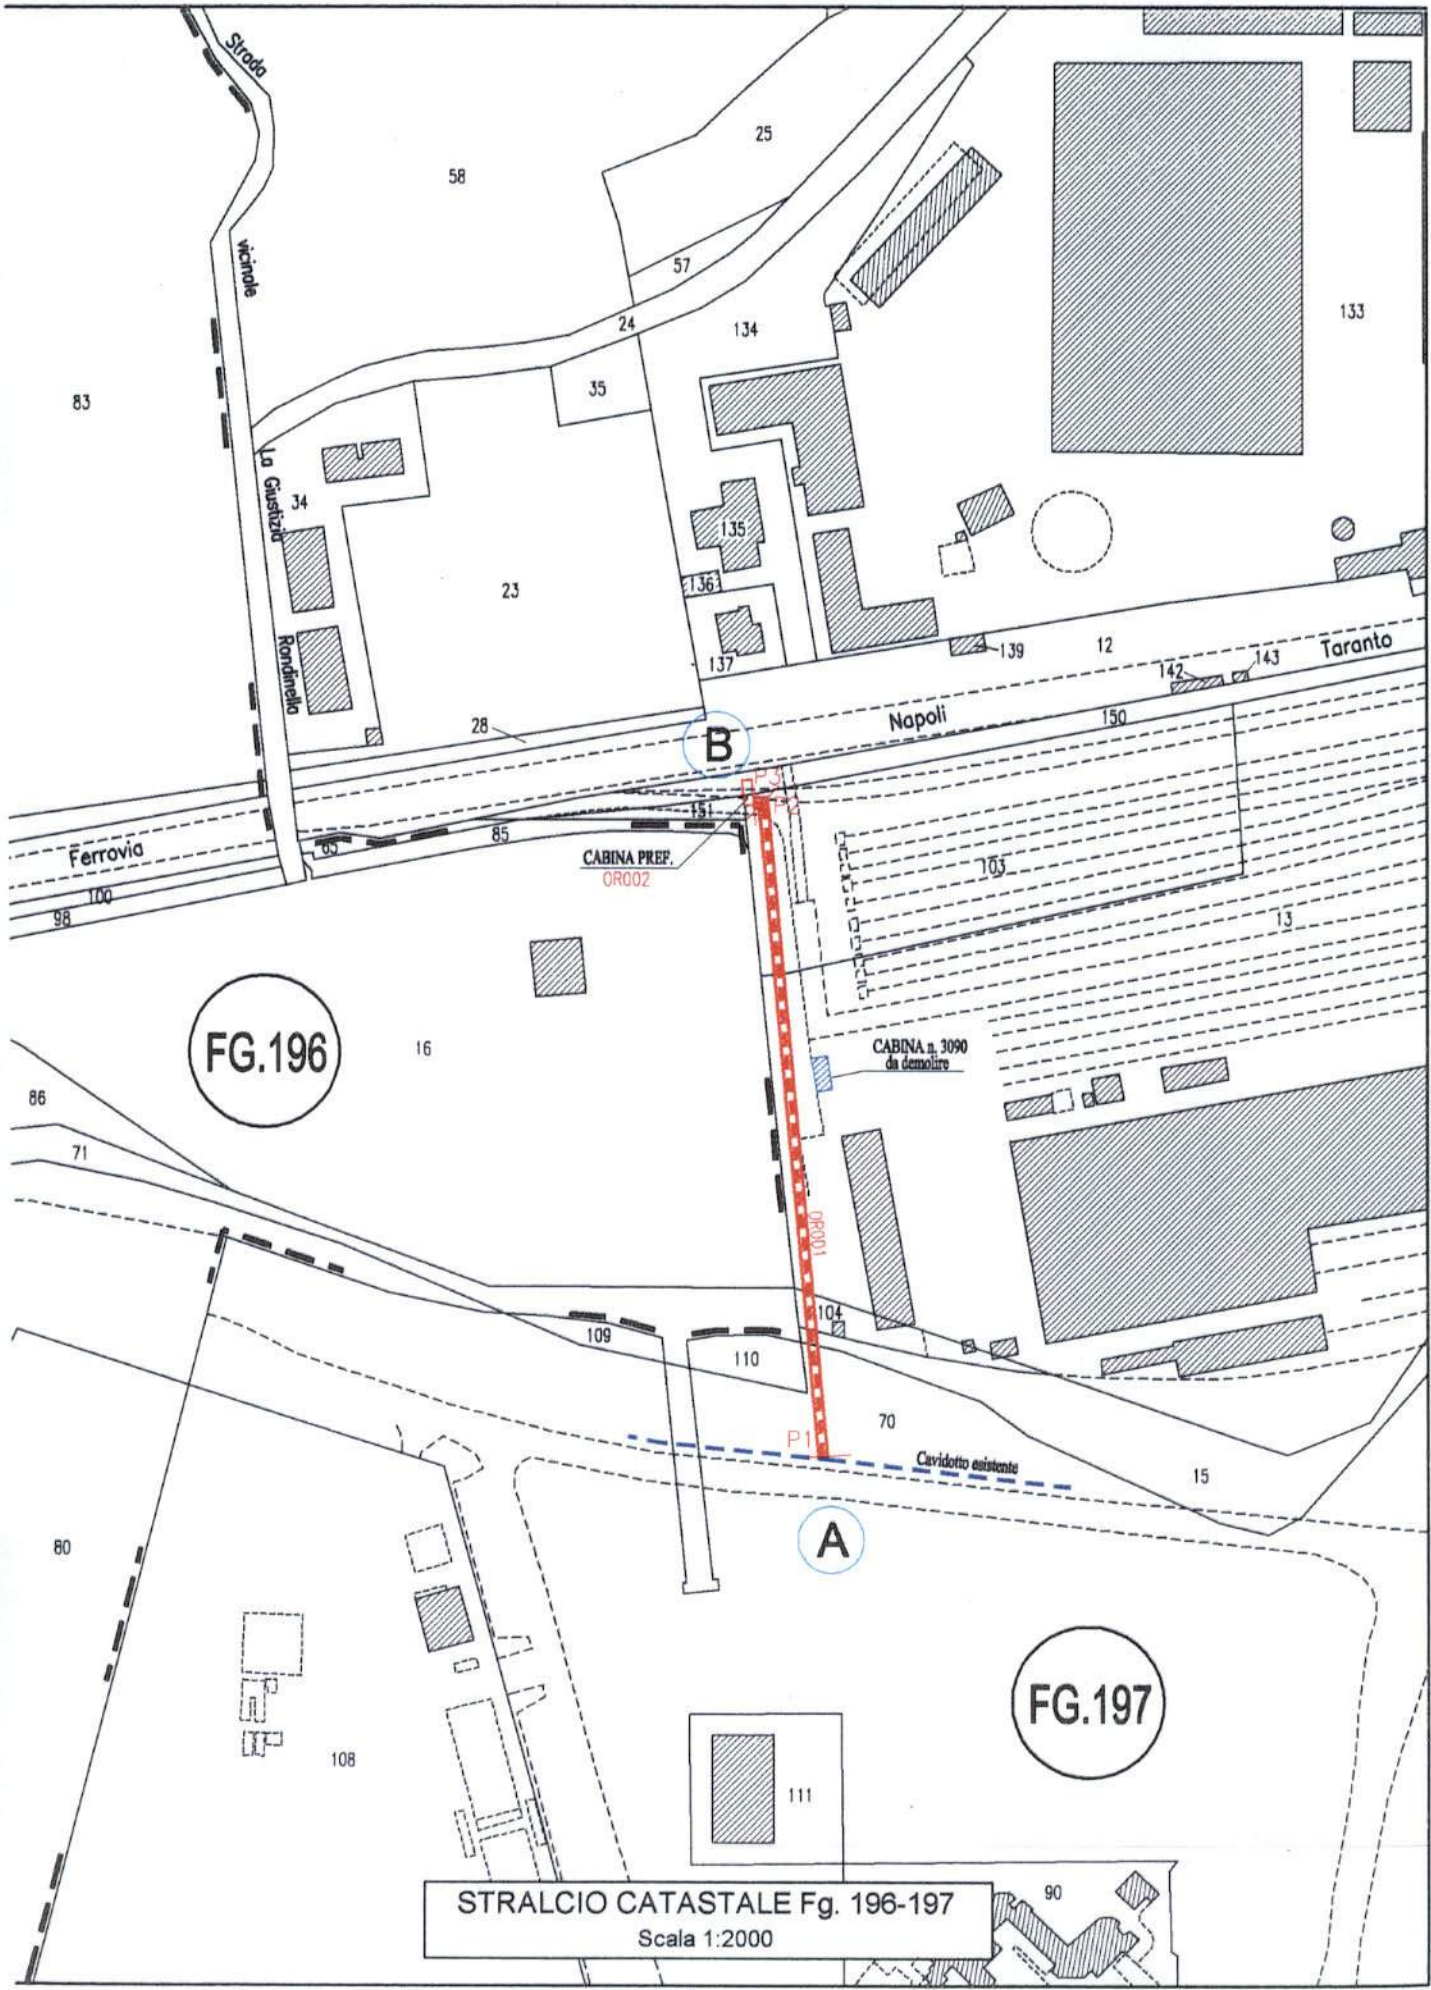


STRALCIO CATASTALE Fg. 196-197
 Scala 1:2000

SEZIONE SCAVO

SEZIONE TRASVERSALE CUNICOLO CON N. 3 TUBI

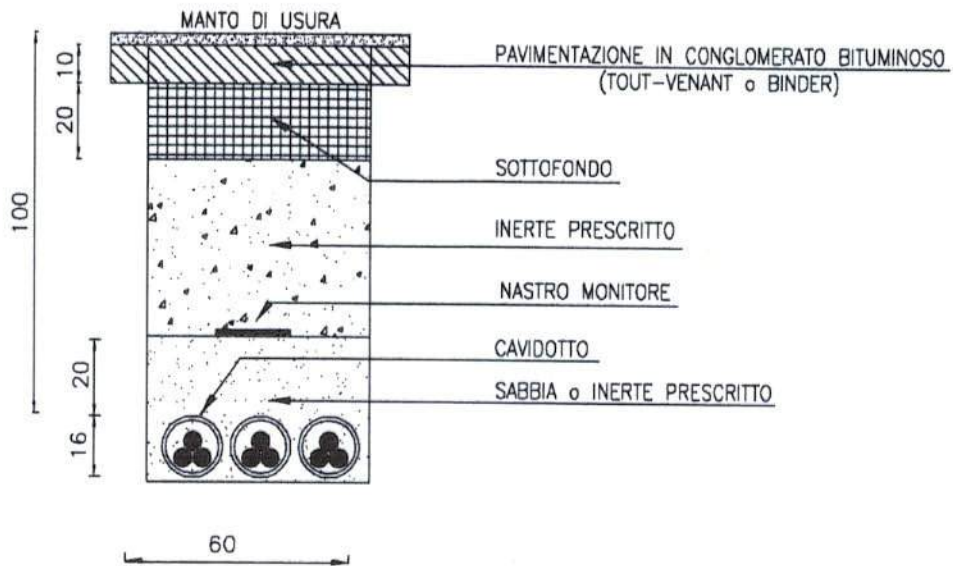

SEZIONE TRASVERSALE CUNICOLO CON N. 2 TUBI

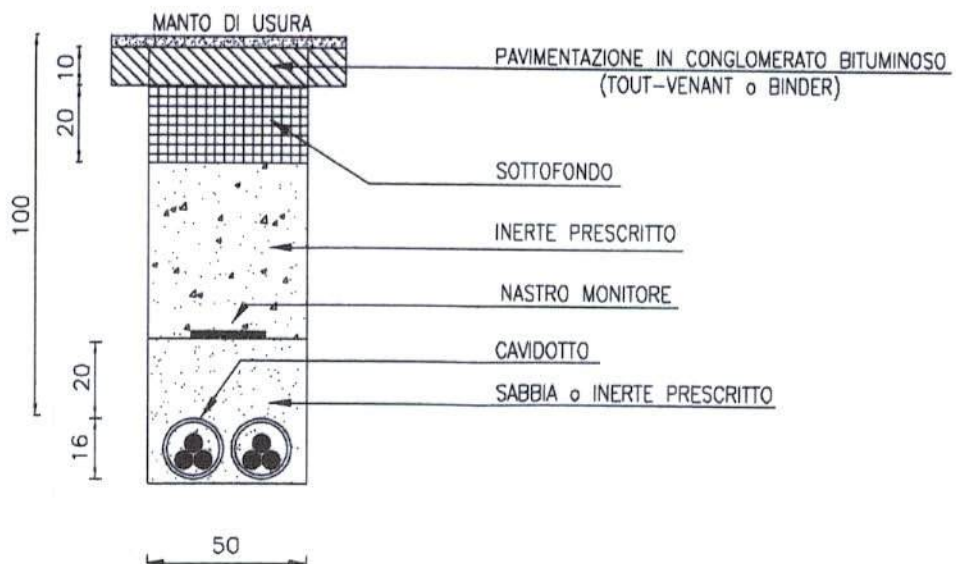


SCALA 1:20


CABINA BOX PREFABBRICATA

tipo DG2092


PIANTA CABINA

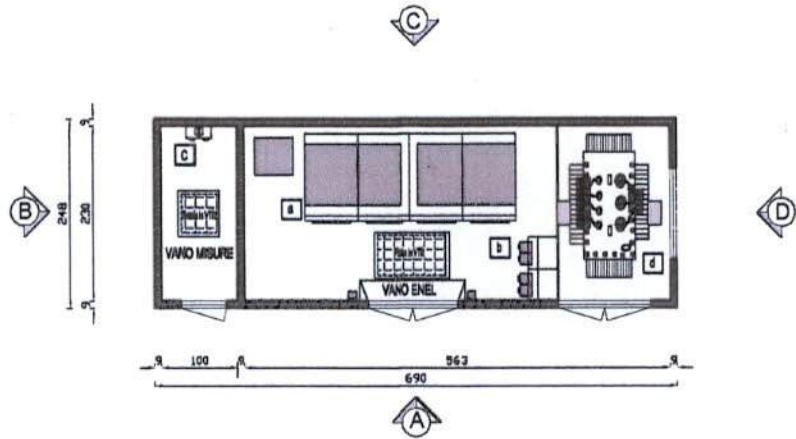


PROSPETTO A

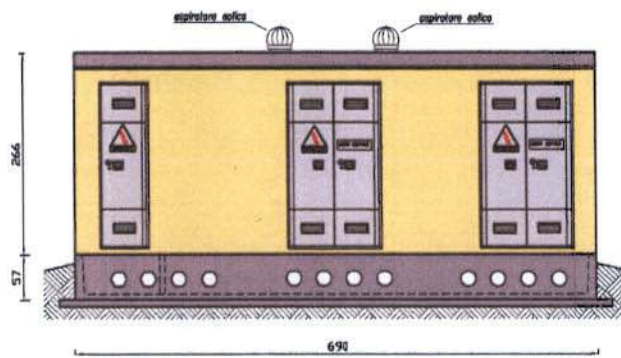

PROSPETTO B

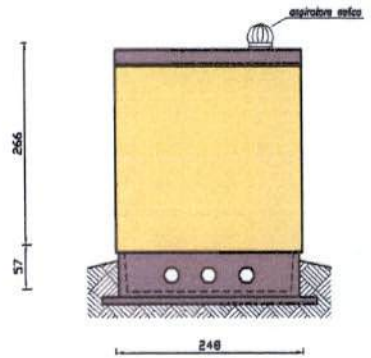

PROSPETTO C

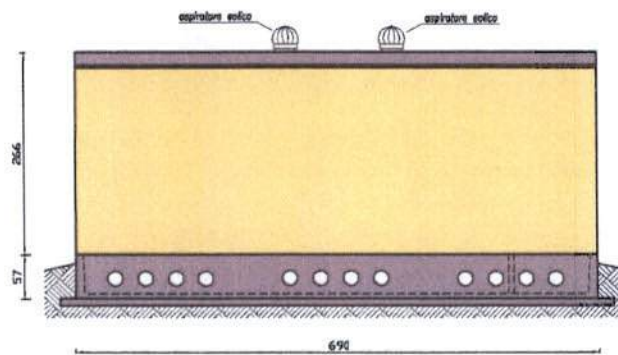

PROSPETTO D

