


SCALA 1:500

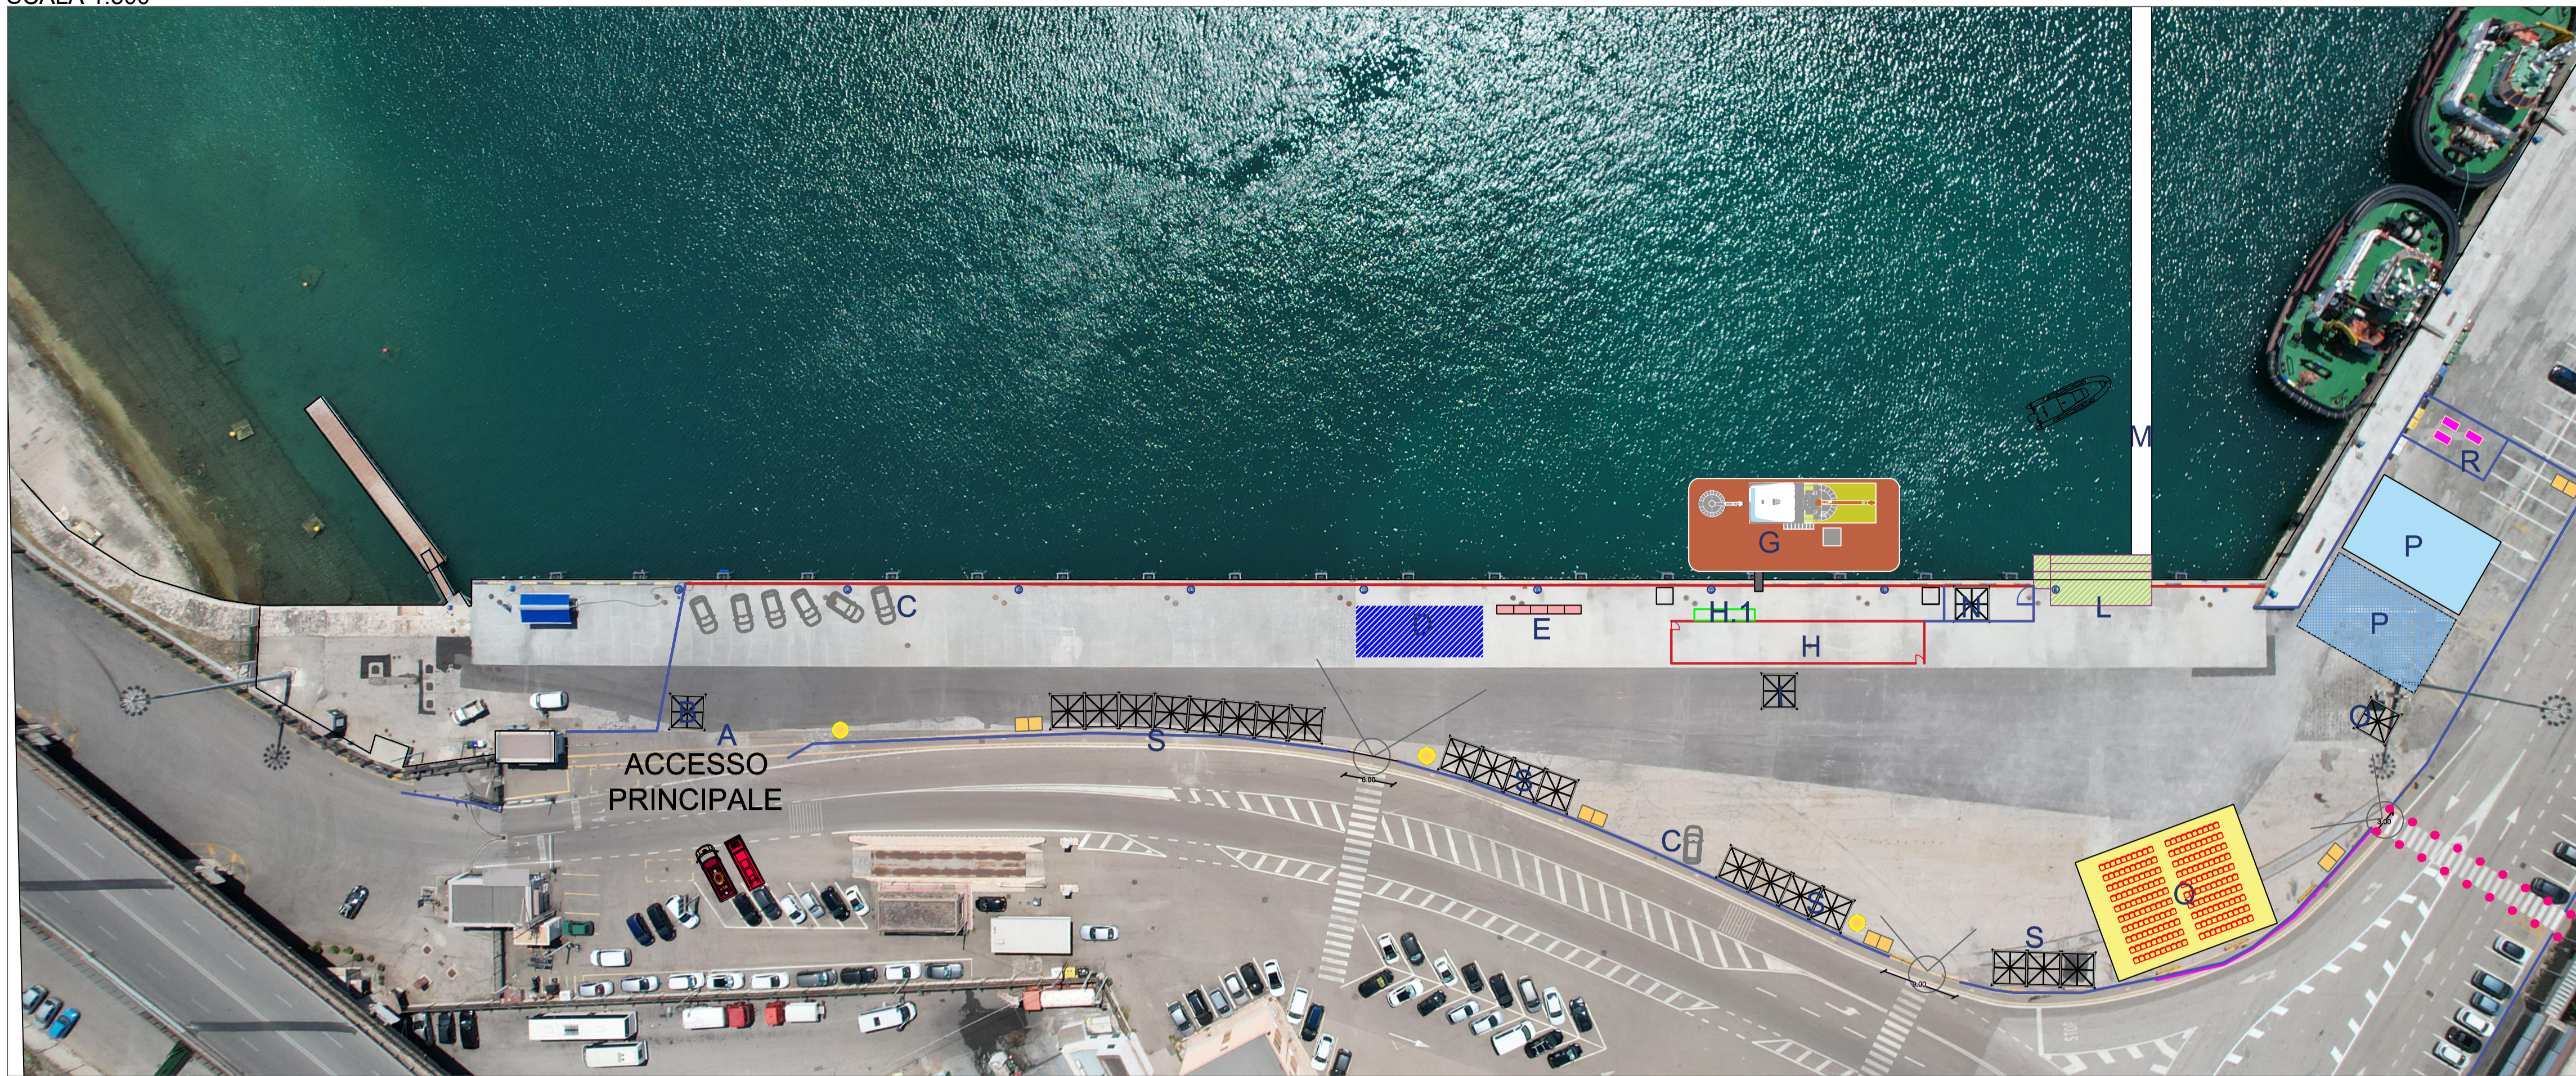

LEGENDA			
A	Ingresso	B	Stand Welcome (4 m x 4 m)
C	Area esposizione mezzi FF.OO.	D	Area giochi - Pompieropoli
E	Banchetti area food (2m x 1m)	F	ApeCar Centrale del Latte
G	Pontone Kinetic (26m x 11m)	H	Area P.I.T.
H.1	Posti riservati diversamente abili	I	Regia (4 m x 3 m)
L	Scala molo (6 m x 4 m)	M	Pontile galleggiante (72 m x 2,4 m)
N	Gazebo backstage (4 m x 4 m)	O	Gazebo Dechatlon (4 m x 4 m)
P	Area Sport Dechatlon (16 m x 10)	Q	Tensostr. Talk Show (20 m x 15 m)
R	Gruppi Elettrogeni (100 Kw)	S	Stand espositivi (4 m x 4 m)
New jersey		Trasenne antipanico	
Recinzione metallica a rete larga		Attraversamento presidato	
Torre Fari - Illuminaz. emergenza		WC	

SCALA 1:500



Oggetto:

SCENARIO A
ALLESTIMENTO TEMPORANEO
DI PUBBLICO SPETTACOLO
"TARANTO PORT DAYS 2023"
CALATA 1 - MOLO SAN CATALDO
PORTO DI TARANTO

SCALA 1:500

DATA 02/10/2023

TAVOLA 01/B

TIMBRI E FIRME

IL PROGETTISTA
 Dott. Ing. Gaetano ROMANAZZI

ROMANAZZI
 safety engineering
 ROMANAZZI SAFETY ENGINEERING s.r.l.s.
 Via Cesare Battisti, 386 - 74121 Taranto
 P.IVA 03361260734